




1 Elévation Est
Ech : 1 : 200

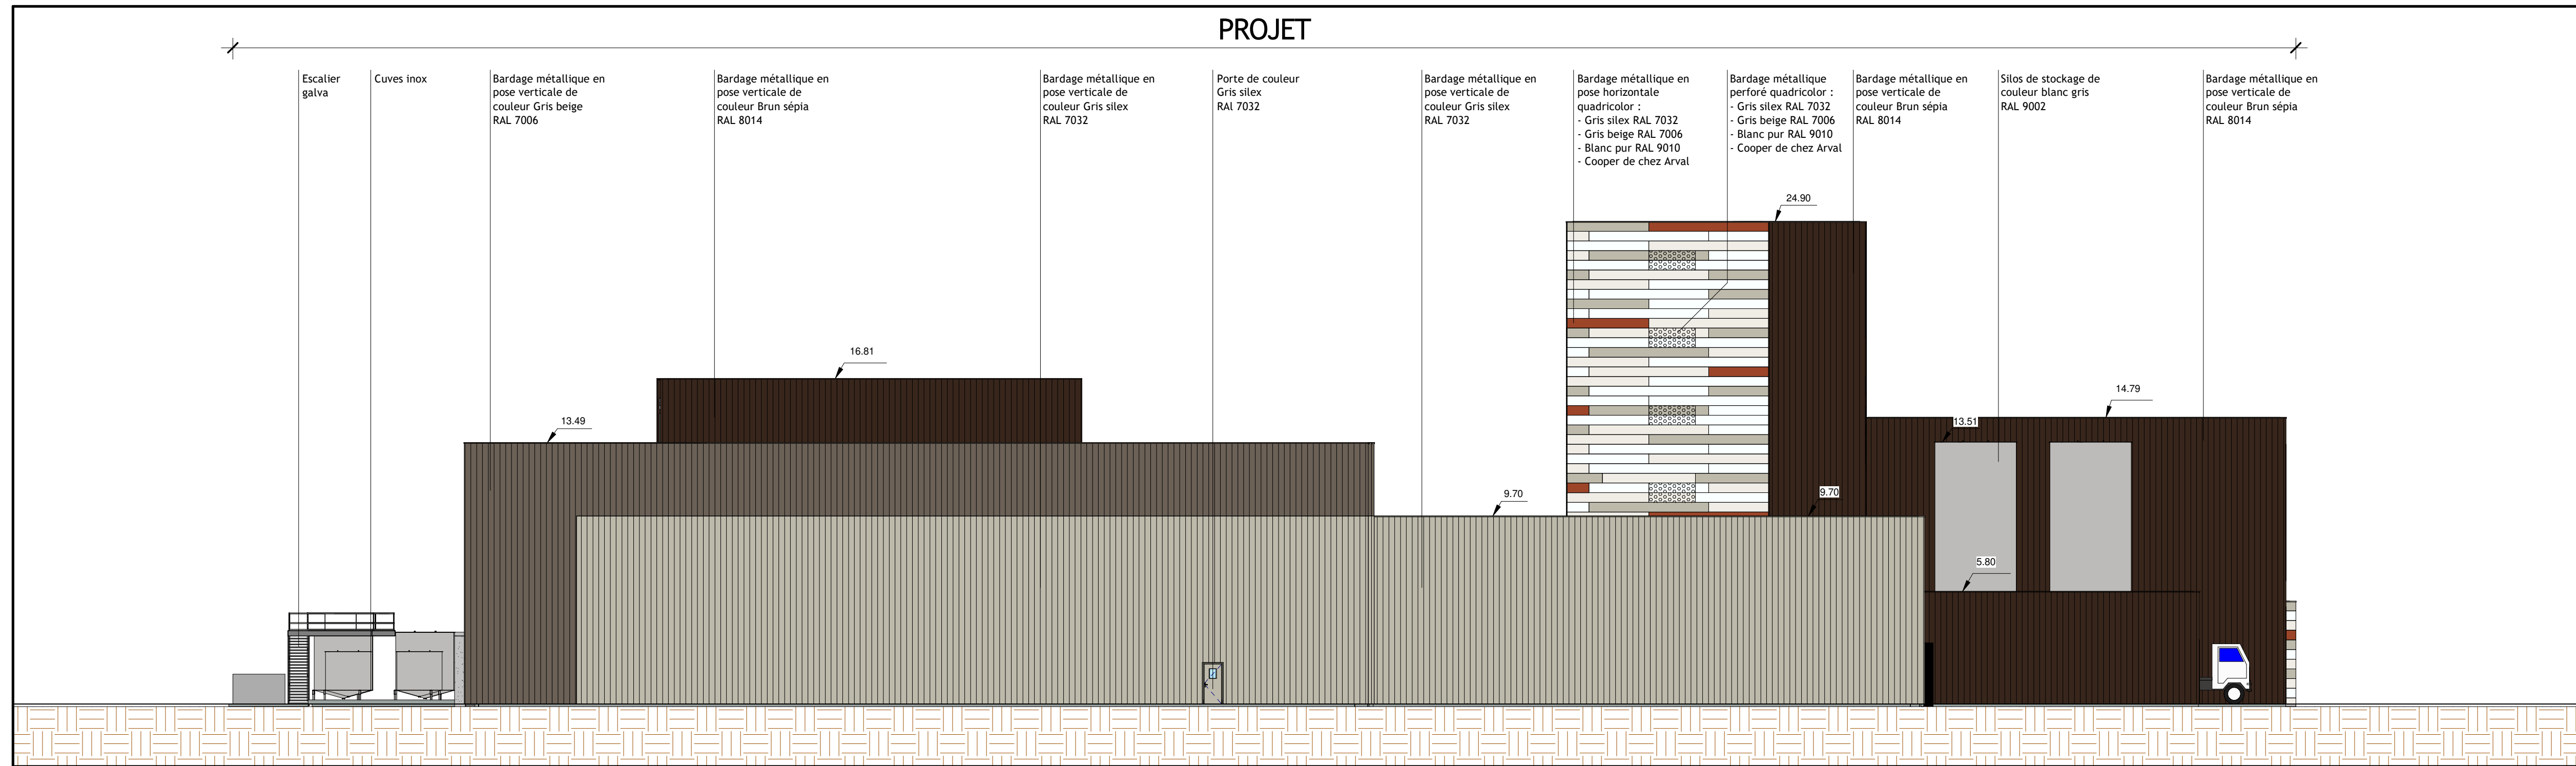


2 Elévation Nord
Ech : 1 : 200

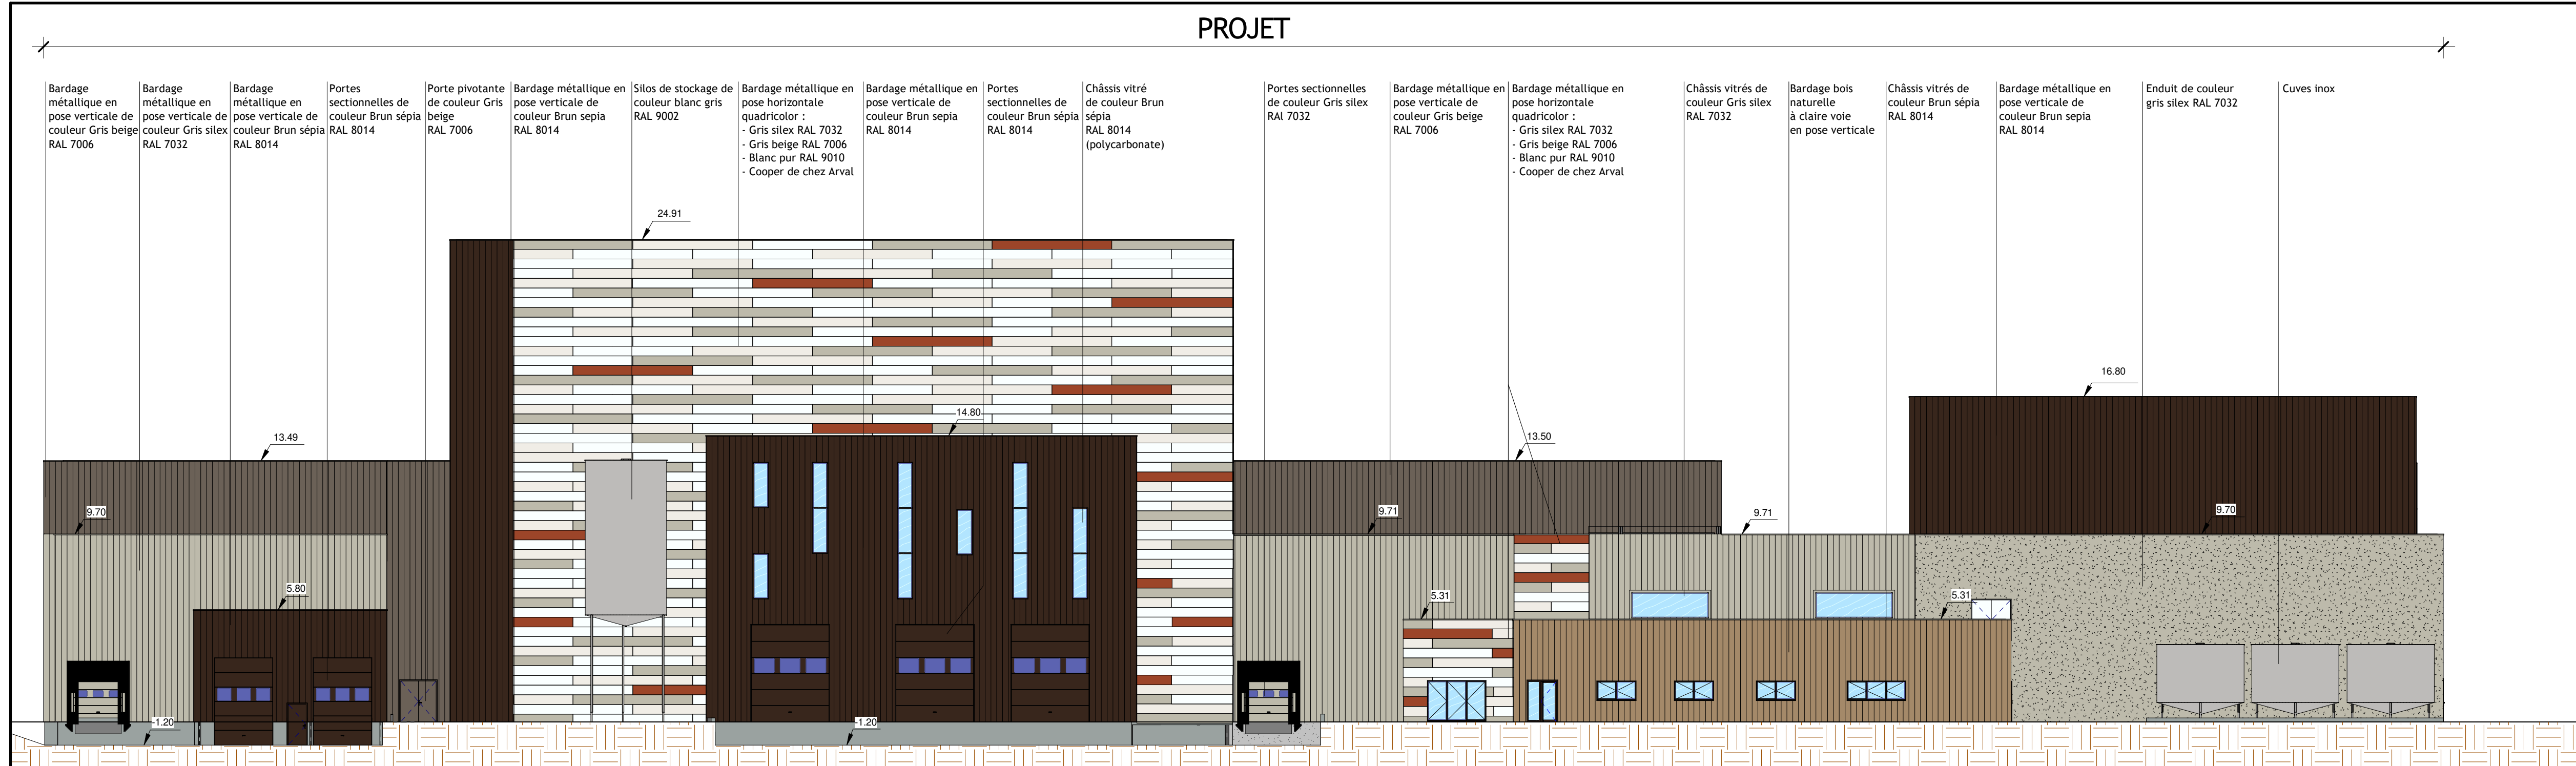

3 Elévation Ouest
Ech : 1 : 200

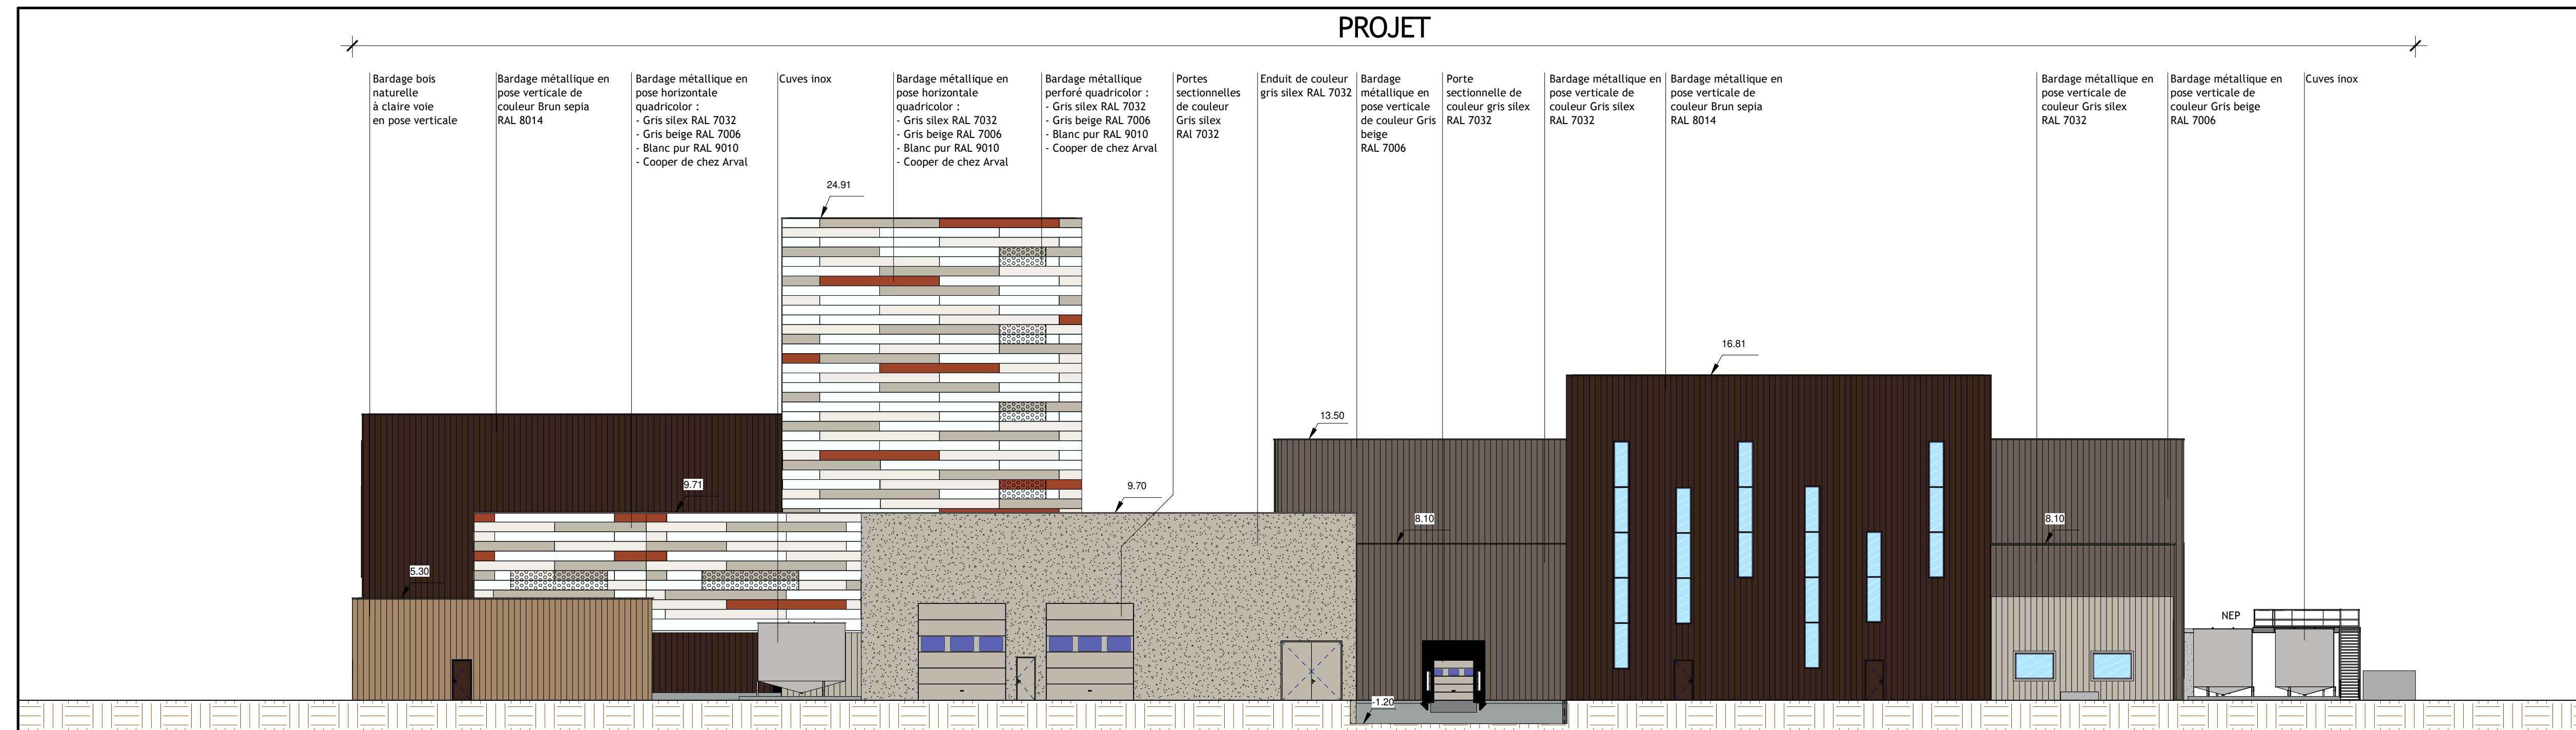

4 Elévation Sud
Ech : 1 : 200

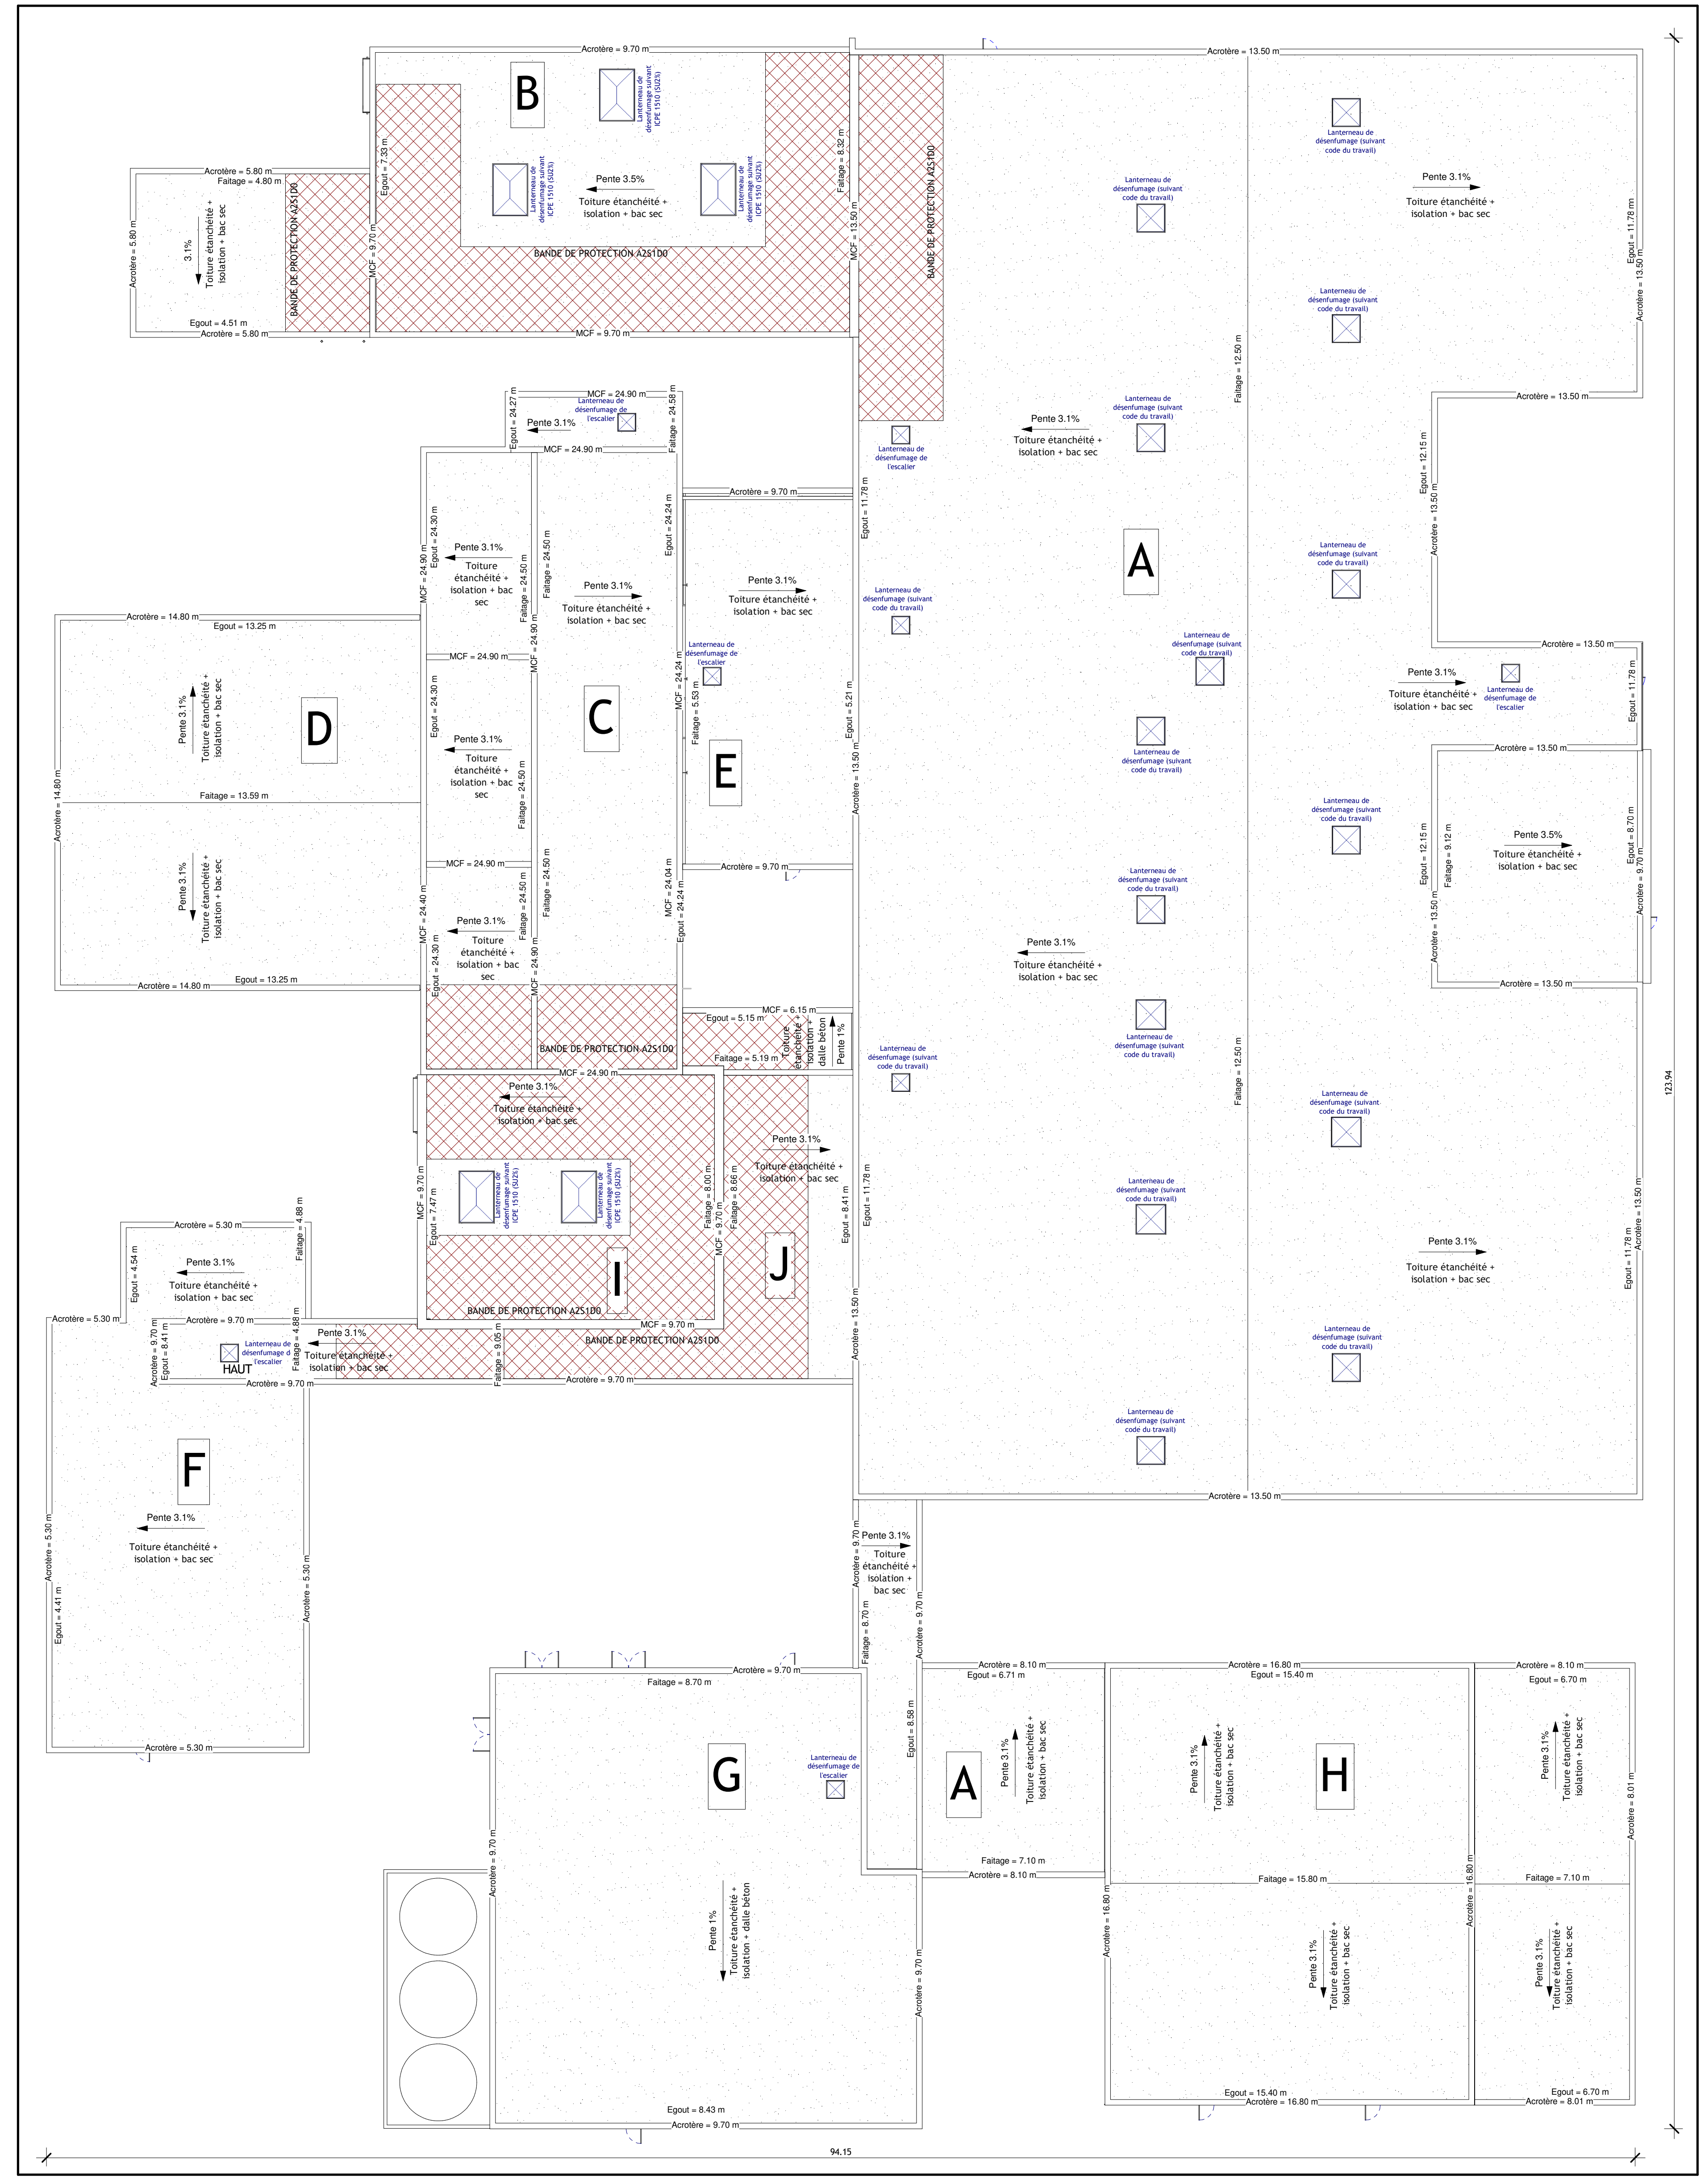

5 Plan de toitures
Ech : 1 : 200

ATELIER INNOVE

SARL Christelle DAVAL
ARCHITECTE DPLG
UNITE EXTRACTION VEGETAUX
10 Route de l'aérodrome
45500 Saint Denis de l'Hotel

PHASE : N° PLAN 05	PC	PLANS	Un plan des façades et des toitures	Ech : 1 : 200
	INDICE			
DATE : 10/03/2020	NUMERO DE L'AFFAIRE : 17.033	DESSINATEUR : TB		

