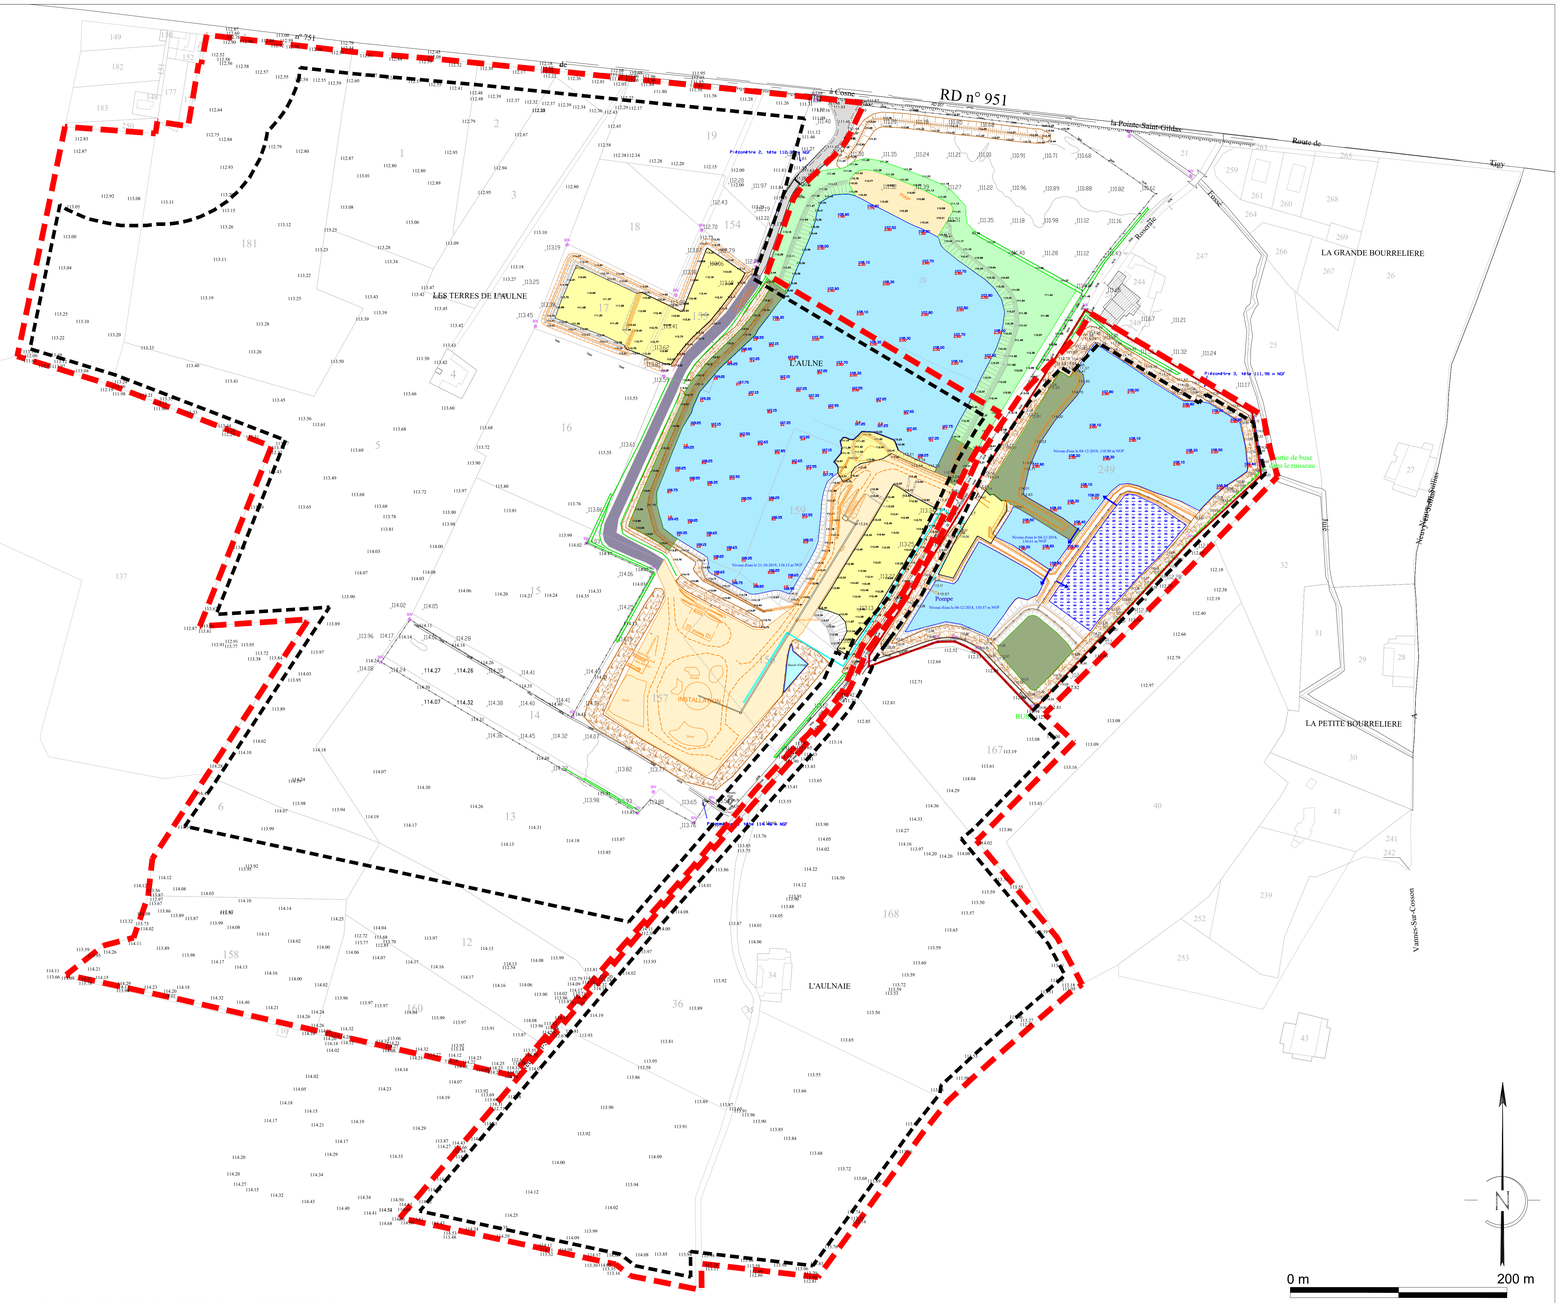

MISE A JOUR DU 30 NOVEMBRE 2017

LEGENDE

- Emprise de la carrière après extension
- Limite d'extraction
- Zone Décapée
- Plantations
- Voie enrobée
- Zone en eau
- Bassin de décantation
- Pistes et plate-forme des installations en tout-venant
- Zone boisée
- Zone en réaménagement
- Front de taille
- 108.10 m NGF — Bathymétrie réalisée le 21.11.2016 et le 21 .10.2019
- Clôture

ligérienne granulats

La Ballastière
37 700 Saint-Pierre-des-Corps
Tel : 02 47 32 23 40
Fax : 02 47 44 87 41

DEPARTEMENT DU LOIRET
Commune de NEUVY-EN-SULLIAS

Carrière "les Terres de l'Aulne", "l'Aulne", "l'Aulnaie", "Terres de la Guette", "la Roseraie"

Demande d'autorisation environnementale Renouvellement et extension de carrière

(ICPE 2510, 2515, 2517 ; IOTA 3.2.3.0 et 3.3.1.0)

PLAN TOPOGRAPHIQUE

Plan n°4

Echelle : 1/2 000

N°	Date	Référence /modification
	Avril 2020	Demande d'autorisation de renouvellement et d'extension et de carrière

GEOSCOP
Parc d'Activités du Moulin
44880 SAUTRON
Tél : 02.40.63.63.51
e-mail : geoscop@geoscop.com

PLAN RATTACHE AU SYSTEME LAMBERT RGF 93.
CERTAINES ALTIMETRIES SONT DANS UN SYSTEME INDEPENDANT

Fond de plan : plan RGIE établi par Ligérienne Granulats