


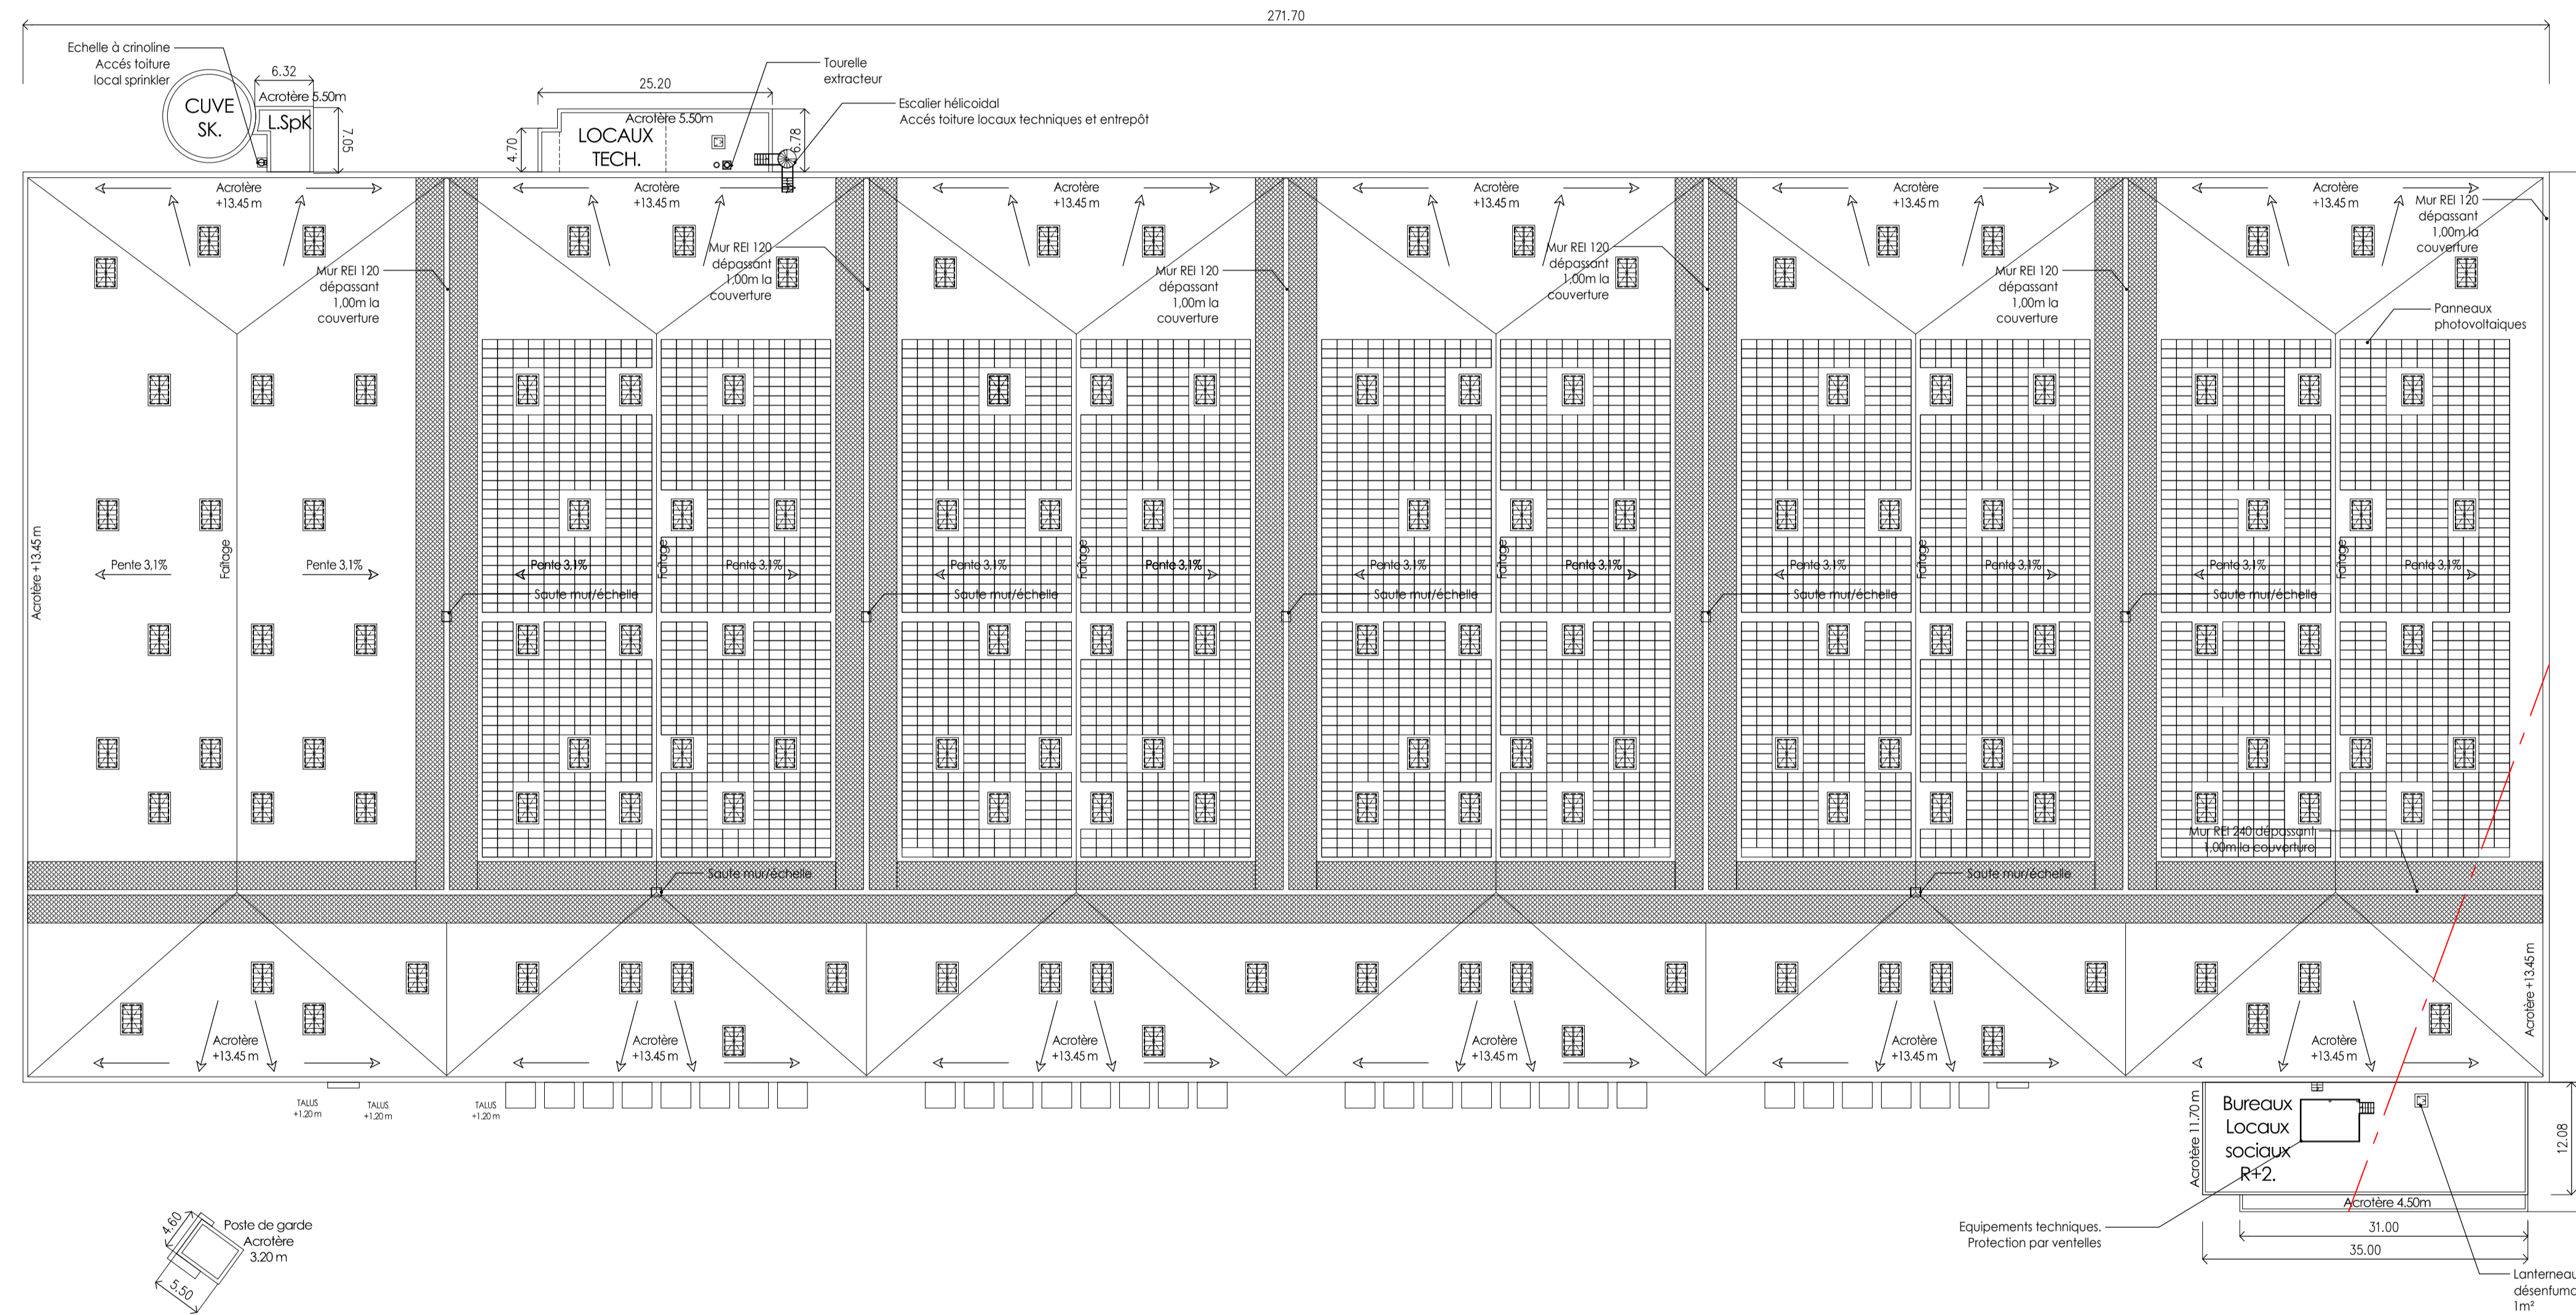



AVERTISSEMENTS :

- PROPRIETE INTELLECTUELLE** - Ce document est la propriété de SAGL. A ce titre il est protégé par les droits d'auteurs conformément au Code de la propriété intellectuelle.
- DEMANDE DE PERMIS DE CONSTRUIRE** - Ce document est exclusivement élaboré dans le cadre réglementaire des différentes demandes d'autorisations : permis de construire, permis d'aménager, permis de démolir et déclaration préalable. Ce document ne peut constituer un document d'appel d'offres. Au même titre, il ne peut être considéré comme un plan d'exécution.
- APPEL D'OFFRES ET MARCHES DE TRAVAUX** - Ce document est exclusivement élaboré dans le cadre d'un appel d'offres. Les informations contenues dans ce document sont données à titre indicatif. Il appartient à l'homme de l'art d'informer l'architecte de toutes contradictions ou anomalies et modifications qui s'avèreraient nécessaires au bon fonctionnement et à la tenue dans le temps des ouvrages et équipements dans le respect des règles en vigueur. A ce titre, il ne peut être considéré comme un plan d'exécution. Dans le cadre du marché de travaux l'entrepreneur s'engage à fournir ses plans d'exécution pour visée l'architecte et approbation du bureau de contrôle.



LEGENDE COUVERTURE

-  LANTERNEAU FIXE D'ECLAIRAGE ZENITHAL
-  LANTERNEAU DE DESENFUMAGE OUVRANT
-  PROTECTION DE TOITURE TYPE INCOMBUSTIBLE
-  INSTALLATIONS PANNEAUX PHOTOVOLTAÏQUES

Communes de **VENNECY/BOIGNY SUR BIONNE**
 Lotissement **COSMETICPARK®**

PERMIS DE CONSTRUIRE
LOT A.1 (Subdivision du Lot A)

PLAN DE TOITURE

<p>DEMANDEUR</p> <p>AREFIM Foncière en Immobilier d'Entreprise</p> <p>26, Rue Burette - 51100 - Reims Tel. +33 (0)9 53 02 07 36</p>	<p>DEVELOPEUR</p> <p>JBD EXPERTISE</p> <p>53, Rue Chaussée d'Antin - 75009 Paris Tel. +33 (0)1 74 30 38 42</p>
<p>ARCHITECTE</p> <p>A26 GL</p> <p>165 bis Rue de Vaugrard - 75015 PARIS. Tel. +33 (0)1 56 54 33 99</p>	<p>BUREAU ETUDE ICPE</p> <p>SD ENVIRONNEMENT</p> <p>19/19 bis, Avenue Léon Gambetta 92120 Montrouge Tel. +33 (0)1 46 94 80 64</p>
<p>ARCHITECTE PAYSAGISTE</p> <p>ISS</p> <p>165 bis Rue de Vaugrard - 75015 PARIS. Tel. +33 (0)1 56 54 33 99</p>	

<p>AFFAIRE 1531-6</p> <p>PHASE PC</p>	<p>ECH. : 1/500</p> <p>DATE : 2019.06.20</p> <p>DESSIN PAR : CT</p> <p>VERIFIE PAR : TG</p>	<p>PC05T</p> <p>INDICE 0</p>
---	---	-------------------------------------

