




FACADE NORD OUEST

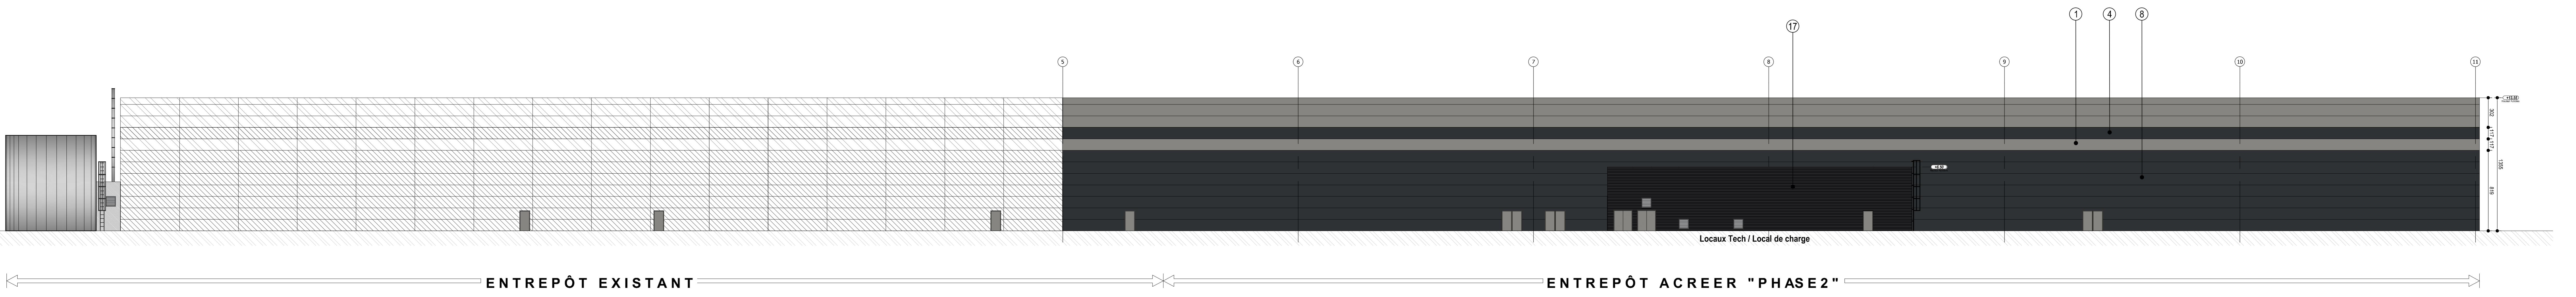

FACADE SUD EST

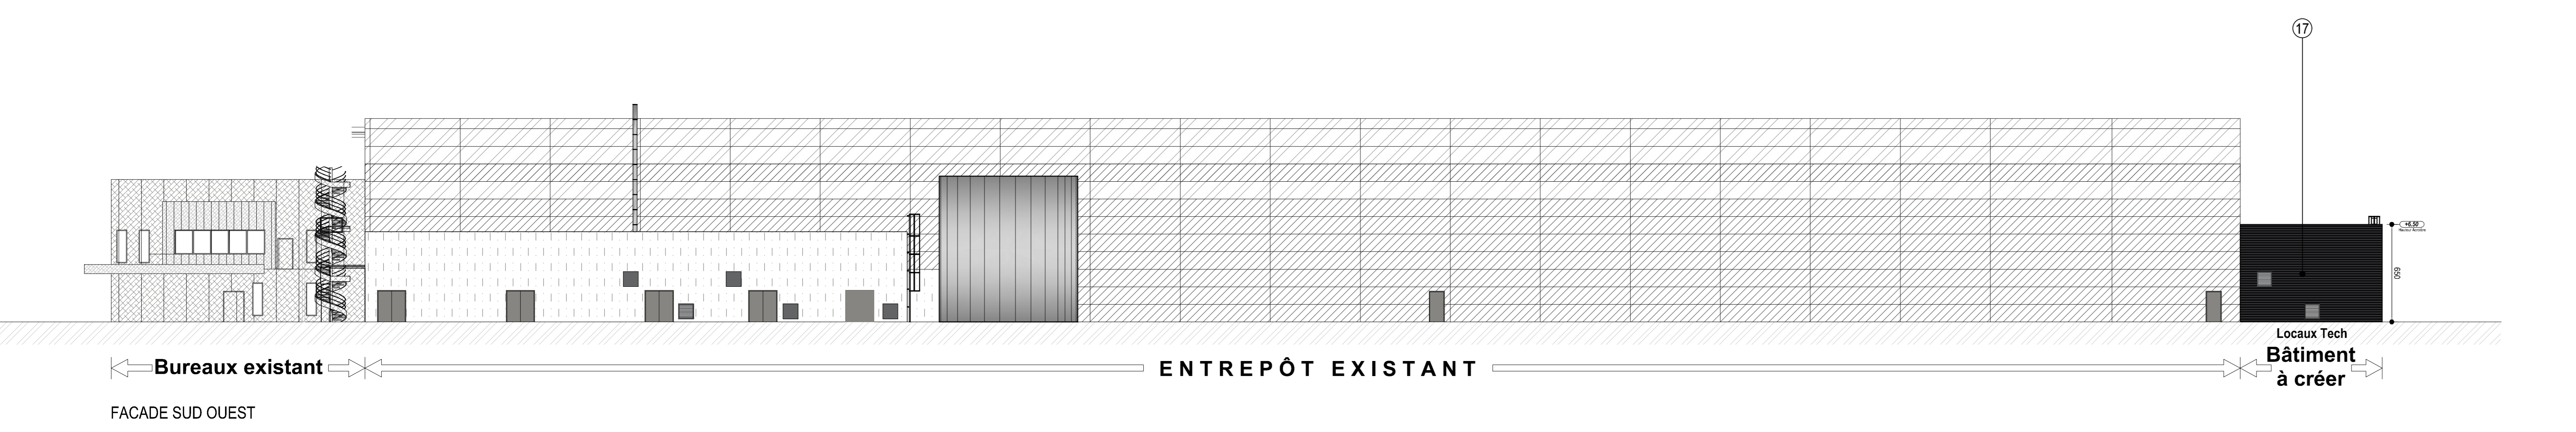

FACADE SUD OUEST

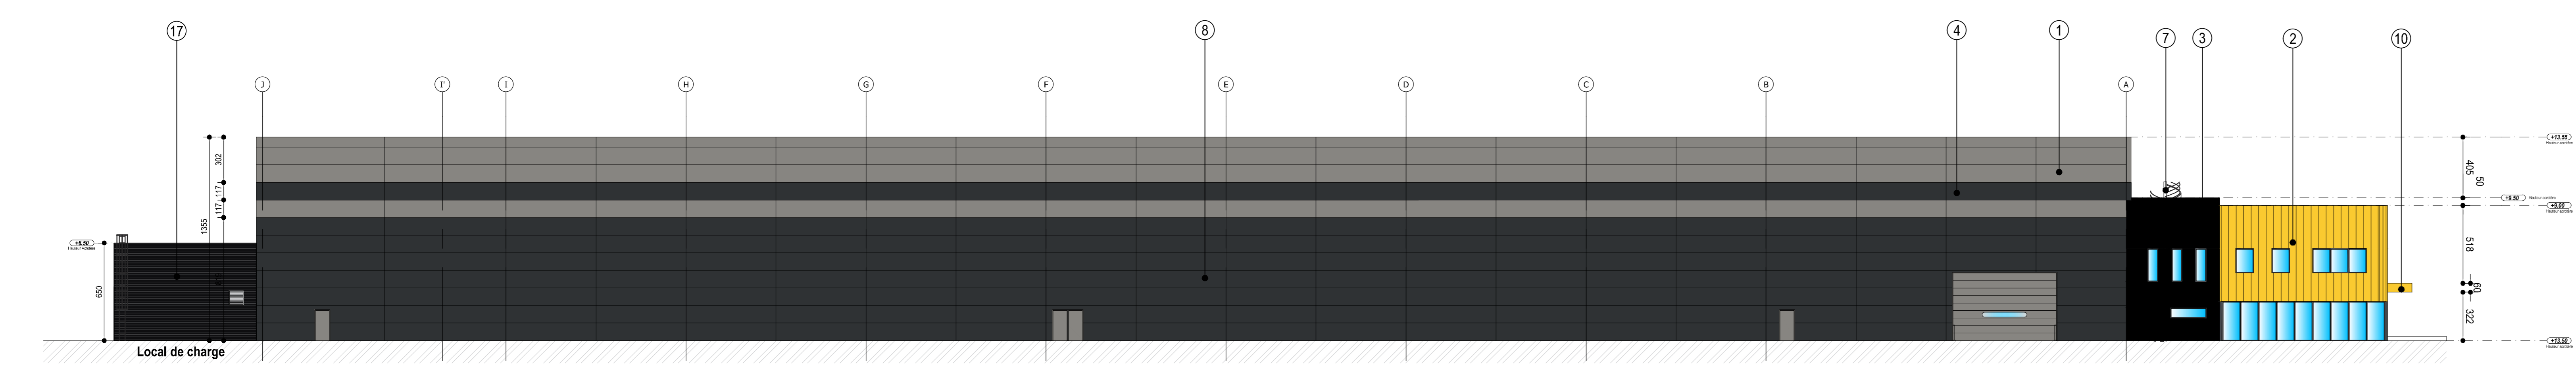

FACADE NORD EST


- Légende:**
- 1 Panneau sandwich pose horizontale - RAL 9007
  - 2 Bardage DP - pose verticale à joints debouts Or-Cuivré
  - 3 Bardage en panneaux Trespa Noir
  - 4 Panneau sandwich EI 120 - RAL 7021
  - 5 Bande vitrée filante + vitrage isolant clair
  - 6 Porte piétons métallique - RAL 9007
  - 7 Escalier Hélicoïdal en acier galvanisé
  - 8 Panneau sandwich EI120 pose horizontale - RAL 7021
  - 9 Cuve sprincklage en acier galvanisé
  - 10 Auvent Or-Cuivré
  - 11 Porte noire IS
  - 12 Conduit de fumées - acier inoxydable
  - 13 Bardage horizontal simple peau - RAL 9007
  - 14 Porte sectionale 400x450 4 hublots
  - 15 Porte sectionale 280x300 2 hublots
  - 16 Chassis vitrage double isolant clair - RAL 7021
  - 17 Bardage pose horizontale - RAL 9005
  - 18 Habillage corbeaux en attente extention

**9ème AVENUE  
PARC SYNERGIE VAL de LOIRE  
MEUNG-sur-LOIRE 45**



**ARGAN**  
10, RUE BEFFROY  
92200 - NEUILLY/SEINE

**PROJET D'EXTENSION D'UN ENTREPÔT ET  
CONSTRUCTION DE BUREAUX**

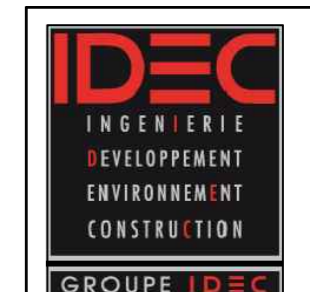

3, rue Copernic - CS 83425  
LA CHAUSSEE SAINT VICTOR  
41034 BLOIS CEDEX  
Téléphone : 02.54.74.54.26

**DOSSIER DE CONSULTATION DES ENTREPRISES  
PLAN GUIDE**

<b>LIBELLE DU DOCUMENT</b>		DESSINE PAR :	SP
PLAN DES FAÇADES		DATE :	27-01-2021
		VERIFIE PAR :	LJ
		DATE :	27-01-2021
		ECHELLES :	1/200
			20040
		PHASE	PLAN N°
		DCE	09