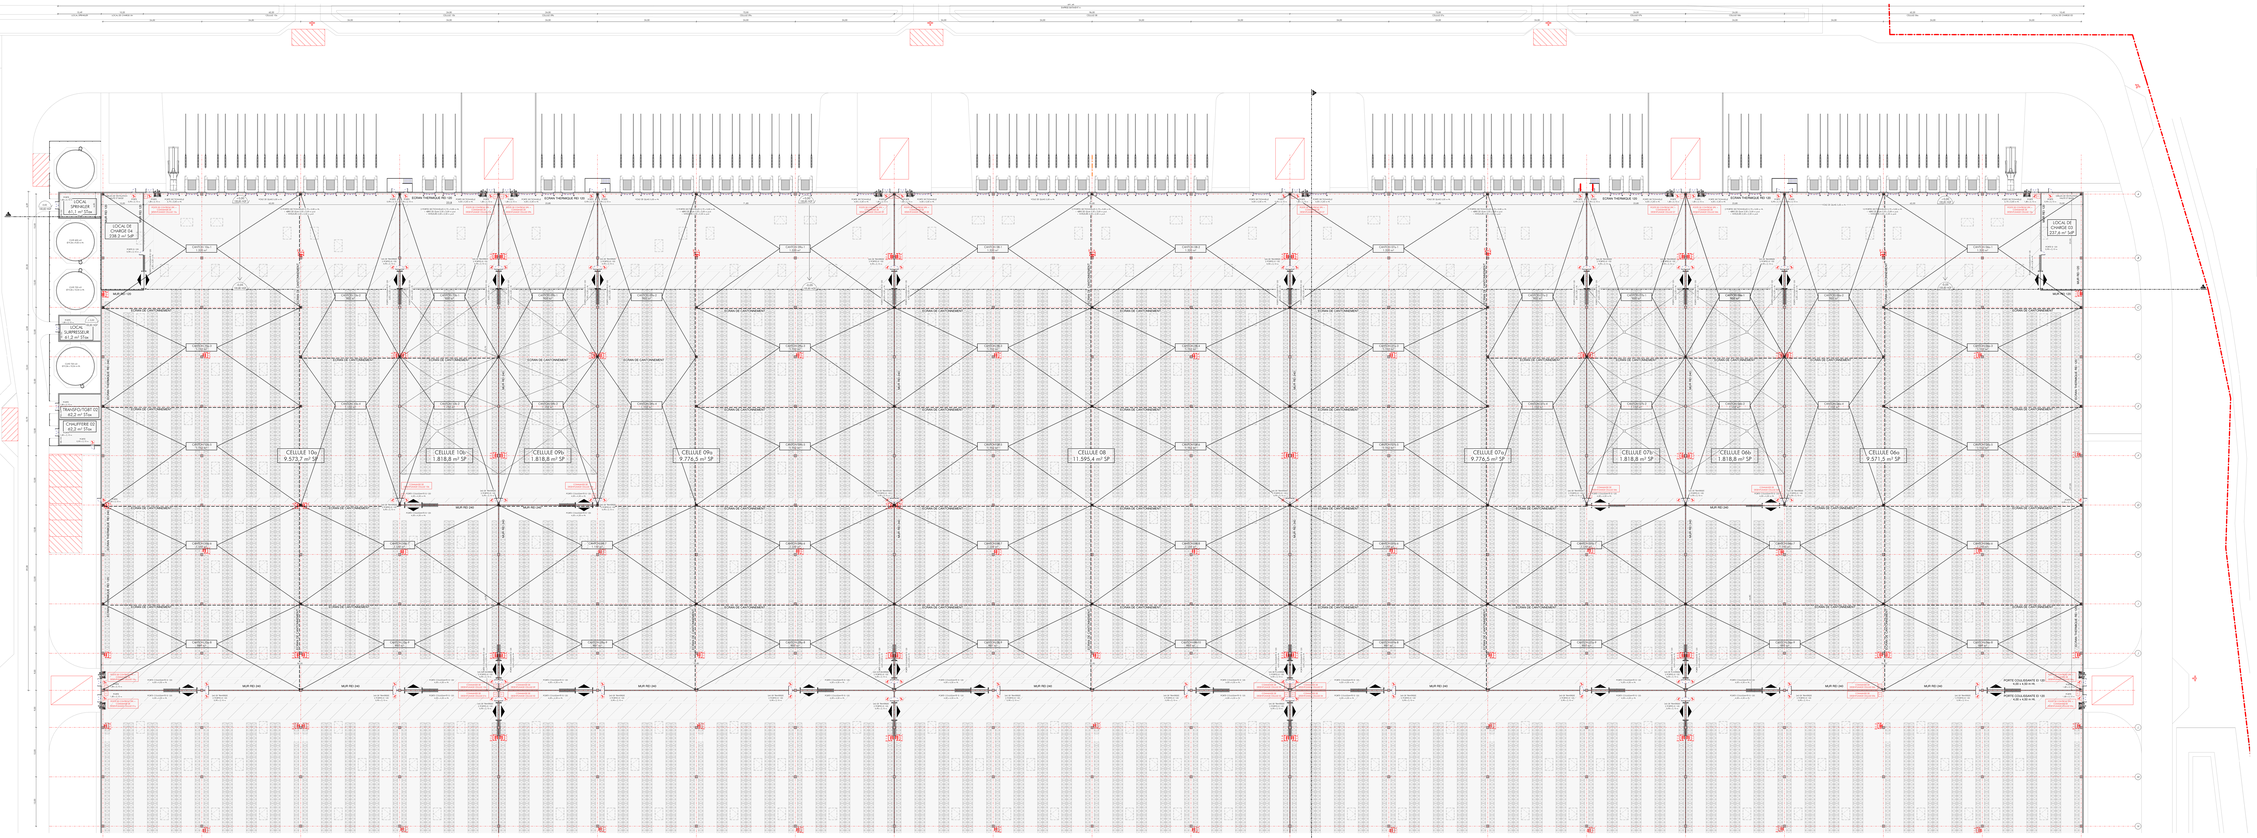


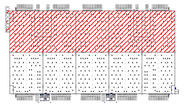

PLAN NIVEAU 0 – REPERAGE ZONE NORD-EST

PLAN NIVEAU 0 – REPERAGE EED –

| NOMS DES BATIMENTS & IMPLANTATIONS ALTIMETRIQUES : | |
|---|---|
| - BATIMENT A : PLATE-FORME LOGISTIQUE | RDJOD = 100.85 NGF |
| - BATIMENT B : ABRI DE LA PLATE-FORME | RDJOD = 100.05 NGF |
| - BATIMENT C : ABRI DE LA ROUTE | RDJOD = 100.05 NGF |
| - BATIMENT D : ABRI DELA ROUES | RDJOD = 100.05 NGF |
| IMPLANTATION ALTIMETRIQUE DE REFERENCE | RDJOD = 100.85 NGF |

# BATIMENT A / NIVEAU 0
# ZONE NORD-EST

- V10 -

DDM : 04 — Niveau 0

CAD : 4410 — Revit 2020

DDM = V10-General-01

S.C.I. VALOG FRANCE

CONSTRUCTION D'UNE PLATEFORME LOGISTIQUE

ZAC ECO PARC DE FERRIERES-EN-GATINAIS

45520 FERRIERES-EN-GATINAIS

DEMANDE DE PERMIS DE CONSTRUIRE / PLAN LOT 2/2020

DDM - 04 - PLAN NIVEAU 0 - ZONE NORD-EST

Indice Couleurs Transfert Cinéo: Incandescent
Courbe Lut de gamma pour rendu photoréaliste: 2.2
Profil ICC: sRGB IEC61966-2.1
Espace colorimétrique: sRGB
Rendu photoréaliste: Non
Rendu photoréaliste: Non
Rendu photoréaliste: Non


ARCHI-FACTORY
Espace du Tor - 13 Boulevard Jean Monnet
56000 - LANDAUL-PLAGE / FRANCE
S.A.R.L. d'architecture - RCS VANNES 439 000 000
Tel : 02 97 40 40 40 - Fax : 02 97 40 40 41
Mail : archi-factory@archi-factory.com
Site : http://www.archi-factory.com


DEMANDEUR


S.C.I. VALOG FRANCE
Mr Yann Bouvier
Mr Yann Bouvier
+33 (0)1 30 90 91 00
yann.bouvier@valog.com


PROMOTEUR / CONSTRUCTEUR


BEG INGENIERIE
ZA Tremeur
56270 PLOMELIN
+33(0)2 98 10 00 00
sergio.cosseddu@beg-ing.com


ARCHITECTE


S.A.R.L. d'architecture - ARCHI-FACTORY
Espace du Tor
13 Boulevard Jean Monnet
56000 LANDAUL-PLAGE / FRANCE
+33 (0)2 97 40 40 40
Contact@archi-factory.com