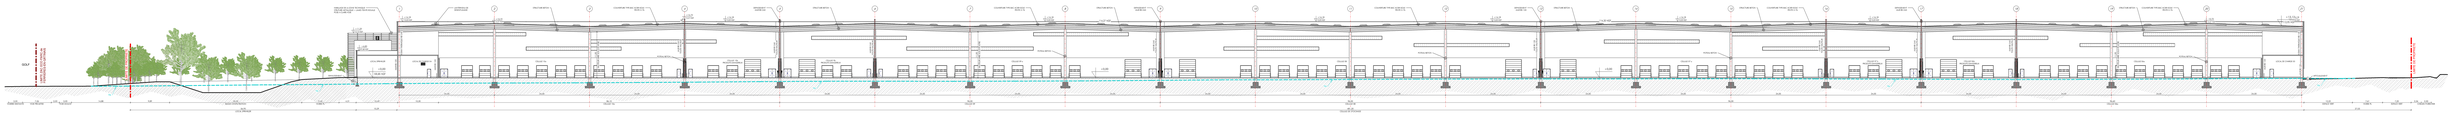

COUPE AA

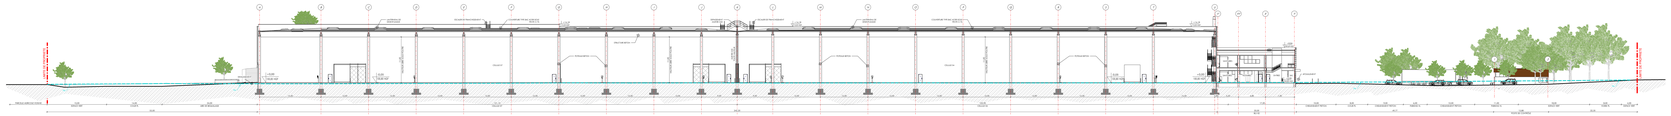

COUPE BB

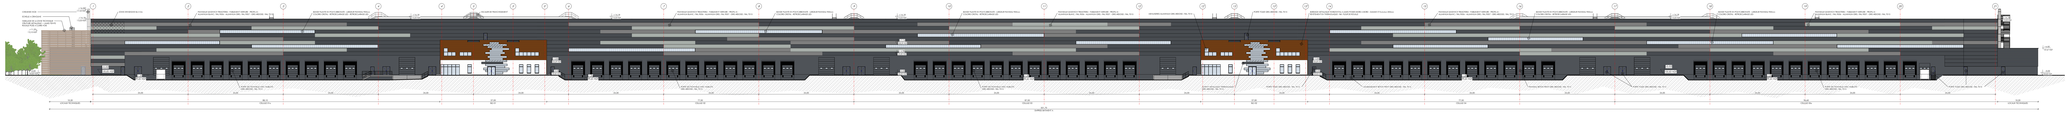

Elévation SUD-OUEST

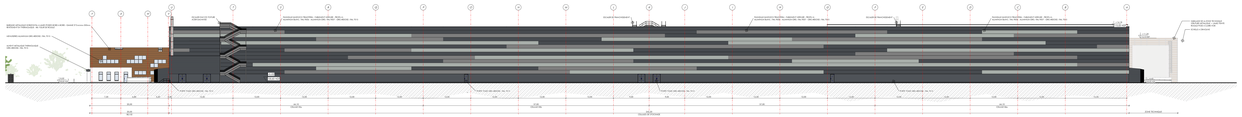

Elévation SUD-EST

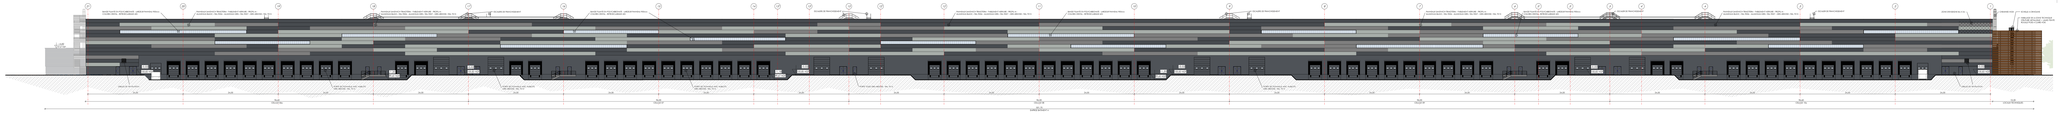

Elévation NORD-EST

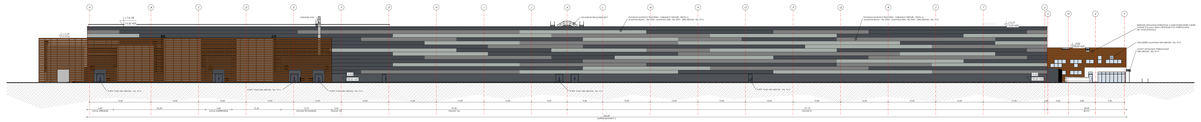

Elévation NORD-OUEST

NOMS DES BATIMENTS & IMPLANTATIONS ALTIMETRIQUES :

- BATIMENT A : PLATE-FORME LOGISTIQUE	+0.00 = 100.85 NGF
- BATIMENT B : POSTE DE CONTRÔLE	+0.00 = 100.90 NGF
- BATIMENT C : ABRI DEUX ROUES	+0.00 = 100.05 NGF
- BATIMENT D : ABRI DEUX ROUES	+0.00 = 100.05 NGF

IMPLANTATION ALTIMETRIQUE DE REFERENCE +0.00 = 100.85 NGF

COUPE & COUPE D'INSERTION FACADES

- V.M. -

PIECE ÉCRITE PIECE DESSINÉE

PHASE 06 ESQUISSE

CAD - 2D

Mai 2020

DWG-PC-06A0A1F

S.C.I. VALOG FRANCE

CONSTRUCTION D'UNE PLATEFORME LOGISTIQUE

ZAC ECO PARC DE FERRIERES-EN-GATINAIS

VOIE: FERRIERES-EN-GATINAIS

DEMANDE DE PERMIS DE CONSTRUIRE / PLAN DE DÉFENSE INTERNE

Valog France Société Civile Immobilière
CONTACT DE LA MAITRISE D'OUVRAGE ET DRAINS :
Mme Cécile BERTHIER
Tél: 01 41 96 00 37
Fax: 01 41 96 00 38
Cecile.Berthier@valog.com

ARCHI-FACTORY
Siège social : 3 Chemin du Lac Vert
91300 - LONGUE PLAISE / FRANCE
S.A.R.L. ARCHIFACTORY au Capital de 10.000 Euros
Siret : 490 - 000 - 000 - 00010 - APE : 7111Z - TVA : FR 00 490 000 000
Membre du Conseil National de l'Ordre des Architectes
Membre du Conseil Régional de l'Ordre des Architectes d'Ile de France

DEMANDEUR :
S.C.I. VALOG FRANCE
Mme Cécile BERTHIER
Tél: 01 41 96 00 37
Fax: 01 41 96 00 38
cecile.berthier@valog.com

PROMOTEUR / CONSTRUCTEUR :
BEG INGENIERIE
Parc d'activités
Chemin Ordonne Cedex 3
Tél : 04 90 49 50 00
contact@beg-ingenierie.com

ARCHITECTE :
S.A.R.L. ARCHIFACTORY - ARCHI-FACTORY
Dépositaire du
13, Rue Jean Jaurès - 91300 - MASSY
Tél : 01 69 20 00 00 - Fax : 01 69 20 00 01
Conseil(s) Régional(ux) de l'Ordre des Architectes d'Ile de France