


**RD921 - DEVIATION DE JARGEAU
ET SAINT-DENIS-DE-L'HÔTEL**

SOUS DOSSIER VI

**Pièce 17 - Dossier de demande
d'autorisation au titre de la loi sur l'eau
Annexe 1 - Plan d'assainissement
Section courante Sud**

ind.	Elaboration du document	Modifications - commentaires	Date
1			06/2014

Échelle : BOUTIER Edrta	Vérifié(e) : POUMARAT David	Validé(e) : LEPINE Yannick	CG45
Pièce n° : 17	Nom fichier : AYP_SCI_Jargeau_vue en plan_05.Avp		
N° affaire : 63073	Echelle : 1/5000€		
<small>Approuvé par : saint-denis-de-lhotel.fr 23, rue Jean Calais 63000 Clermont-Ferrand Tél. 04 71 24 13 00</small>			

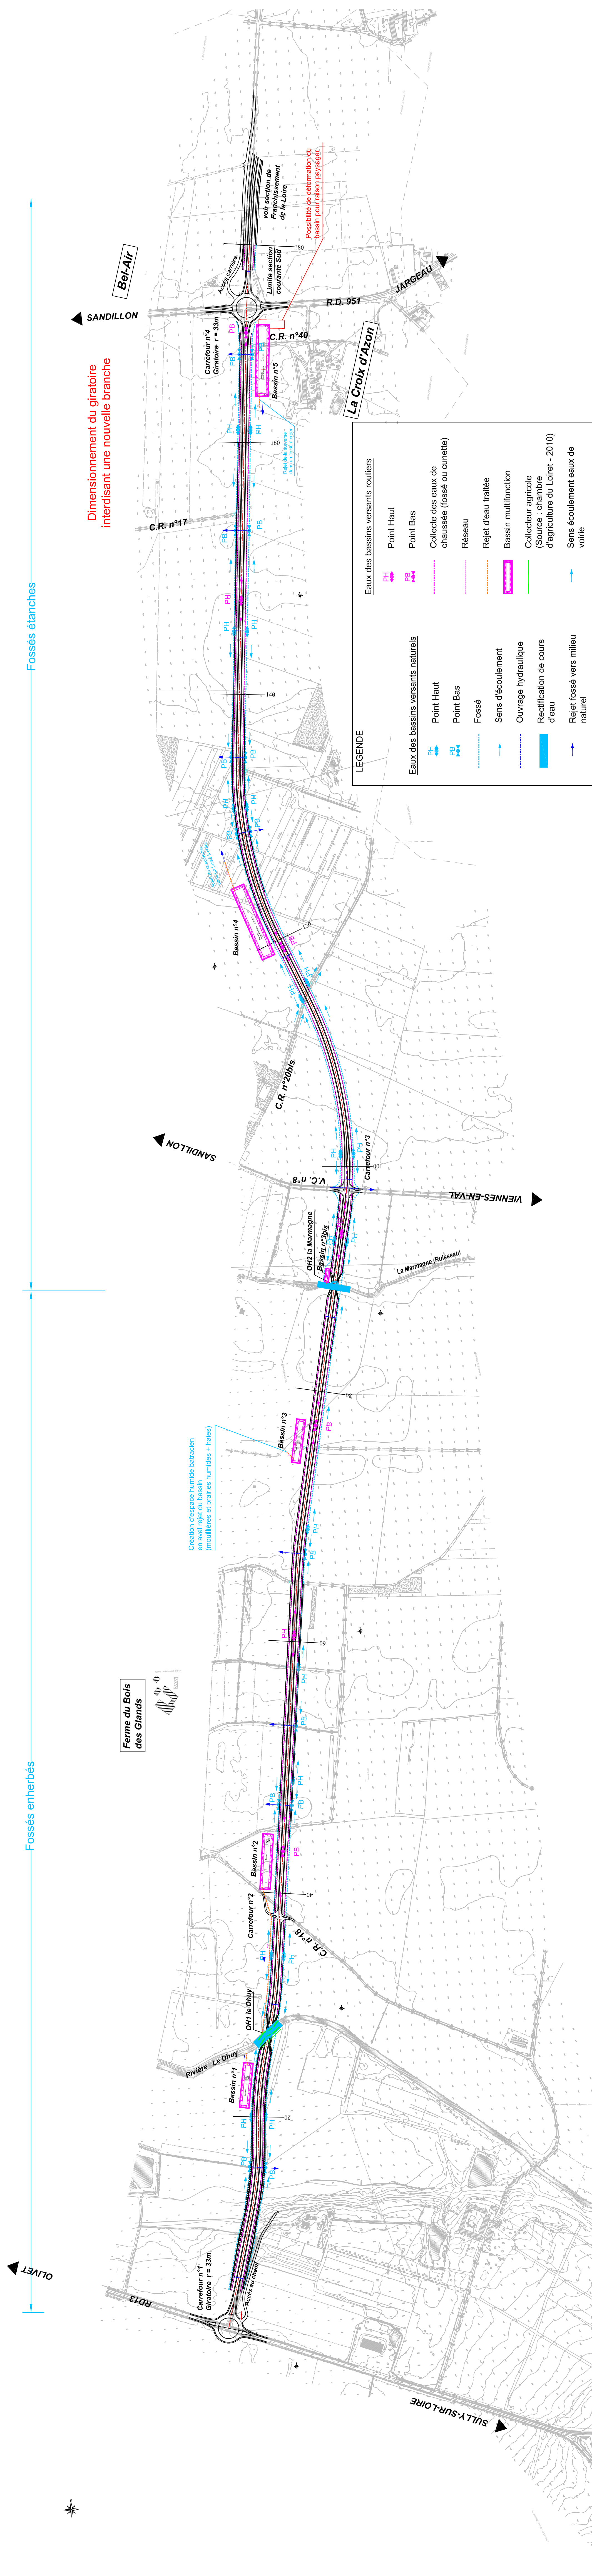

LEGENDE

Eaux des bassins versants naturels		Eaux des bassins versants routiers	
PH	Point Haut	PH	Point Haut
PB	Point Bas	PB	Point Bas
PH-PB	Collecte des eaux de chaussée (fossé ou cunette)	PH-PB	Collecte des eaux de chaussée (fossé ou cunette)
---	Fossé	---	Réseau
→	Sens d'écoulement	→	Rejet d'eau traitée
→	Ouvrage hydraulique	→	Bassin multifonction
→	Rectification de cours d'eau	→	Collecteur agricole (Source : chambre d'agriculture du Loiret - 2010)
→	Rejet fossé vers milieu naturel	→	Sens écoulement eaux de voirie