
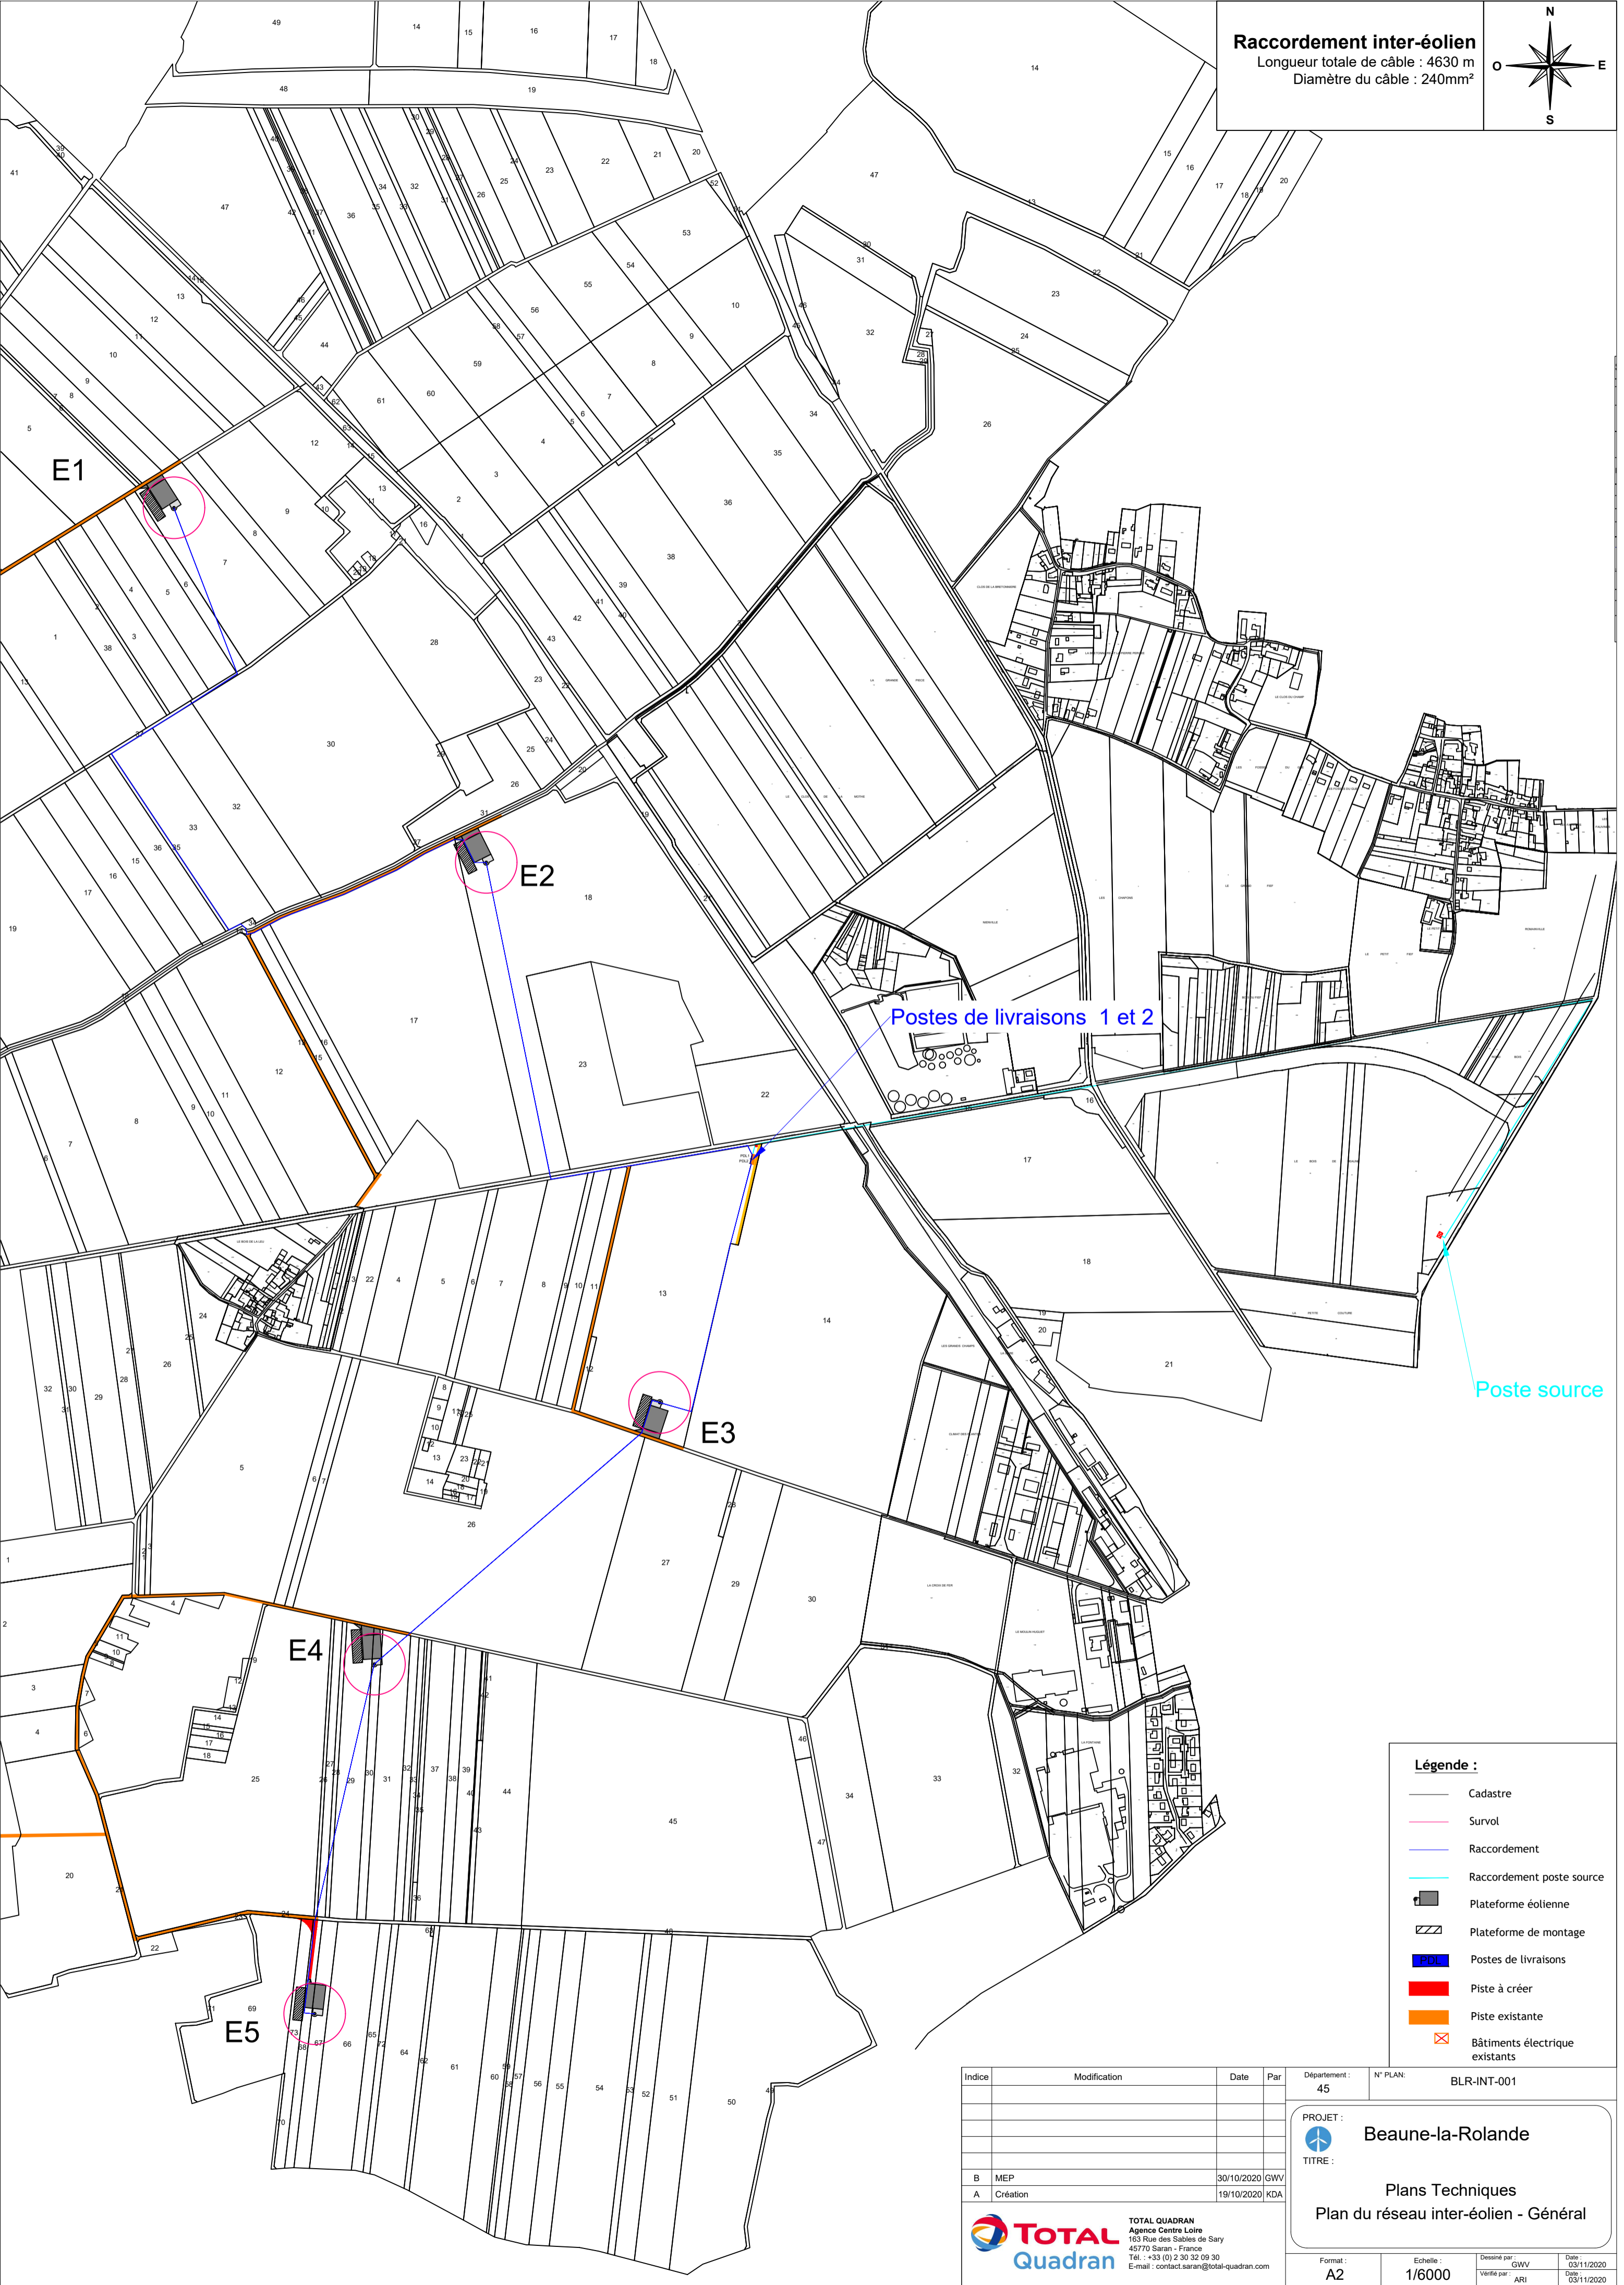


Raccordement inter-éolien
 Longueur totale de câble : 4630 m
 Diamètre du câble : 240mm²

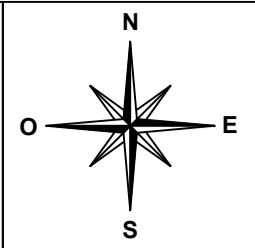

Postes de livraisons 1 et 2

Poste source

- Légende :**
- Cadastre
 - Survol
 - Raccordement
 - Raccordement poste source
 - Plateforme éolienne
 - ▨ Plateforme de montage
 - Postes de livraisons
 - Piste à créer
 - Piste existante
 - ⊗ Bâtiments électrique existants

Indice	Modification	Date	Par
B	MEP	30/10/2020	GWV
A	Création	19/10/2020	KDA

Département : 45 N° PLAN: BLR-INT-001

PROJET : **Beaune-la-Rolande**
 TITRE : **Plans Techniques**
Plan du réseau inter-éolien - Général

TOTAL QUADRAN
 Agence Centre Loire
 163 Rue des Sables de Sary
 45770 Saran - France
 Tél. : +33 (0)2 30 32 09 30
 E-mail : contact.saran@total-quadrان.com

Format : A2 Echelle : 1/6000 Dessiné par : GWV Date : 03/11/2020
 Vérifié par : ARI

Ce plan est la propriété de TOTAL QUADRAN il ne peut être reproduit sans son autorisation.