DEPARTEMENT DU LOIRET

COMMUNE DE SERMAISES DU LOIRET

Site " CHRYSO "
Z.I. 7 Rue de l'Europe

PLAN TOPOGRAPHIQUE

Affaire N° : 31999

Système de projection : Indépendant
Système Altimétrique : Indépendant

Réf. du plan	Indice
TOP	01

Nom du fichier :
31999-Plan CHRYSO Site Sermaises_fichier Master-rev17.dwg

Echelle : 1/500

Agence d'ARRAS
89, Allée du 3ème Génie Bâtiment "Les Archers"
CS 10647 - 62030 - ARRAS Cedex
Tél : 03.21.73.47.00 / Fax : 03.21.73.80.80
E-mail : arras@ingeo.fr
Site internet : http://www.ingeo.fr
Siège Social :
SAINT-OMER
Agences :
AIRE-SUR-LA-LYS - LUMBRES - SAINT-POL-SUR-TERNOISE - LILLE - PARIS

Révision le : 29/09/2012

Indice	Objet de la Modification	Date	Dessin.	Verif.
A	Etablissement	16/10/2017	A.L.	JP.L
B	Calques Divers: Mise à jour	23/11/2017	P.GI	P.GI

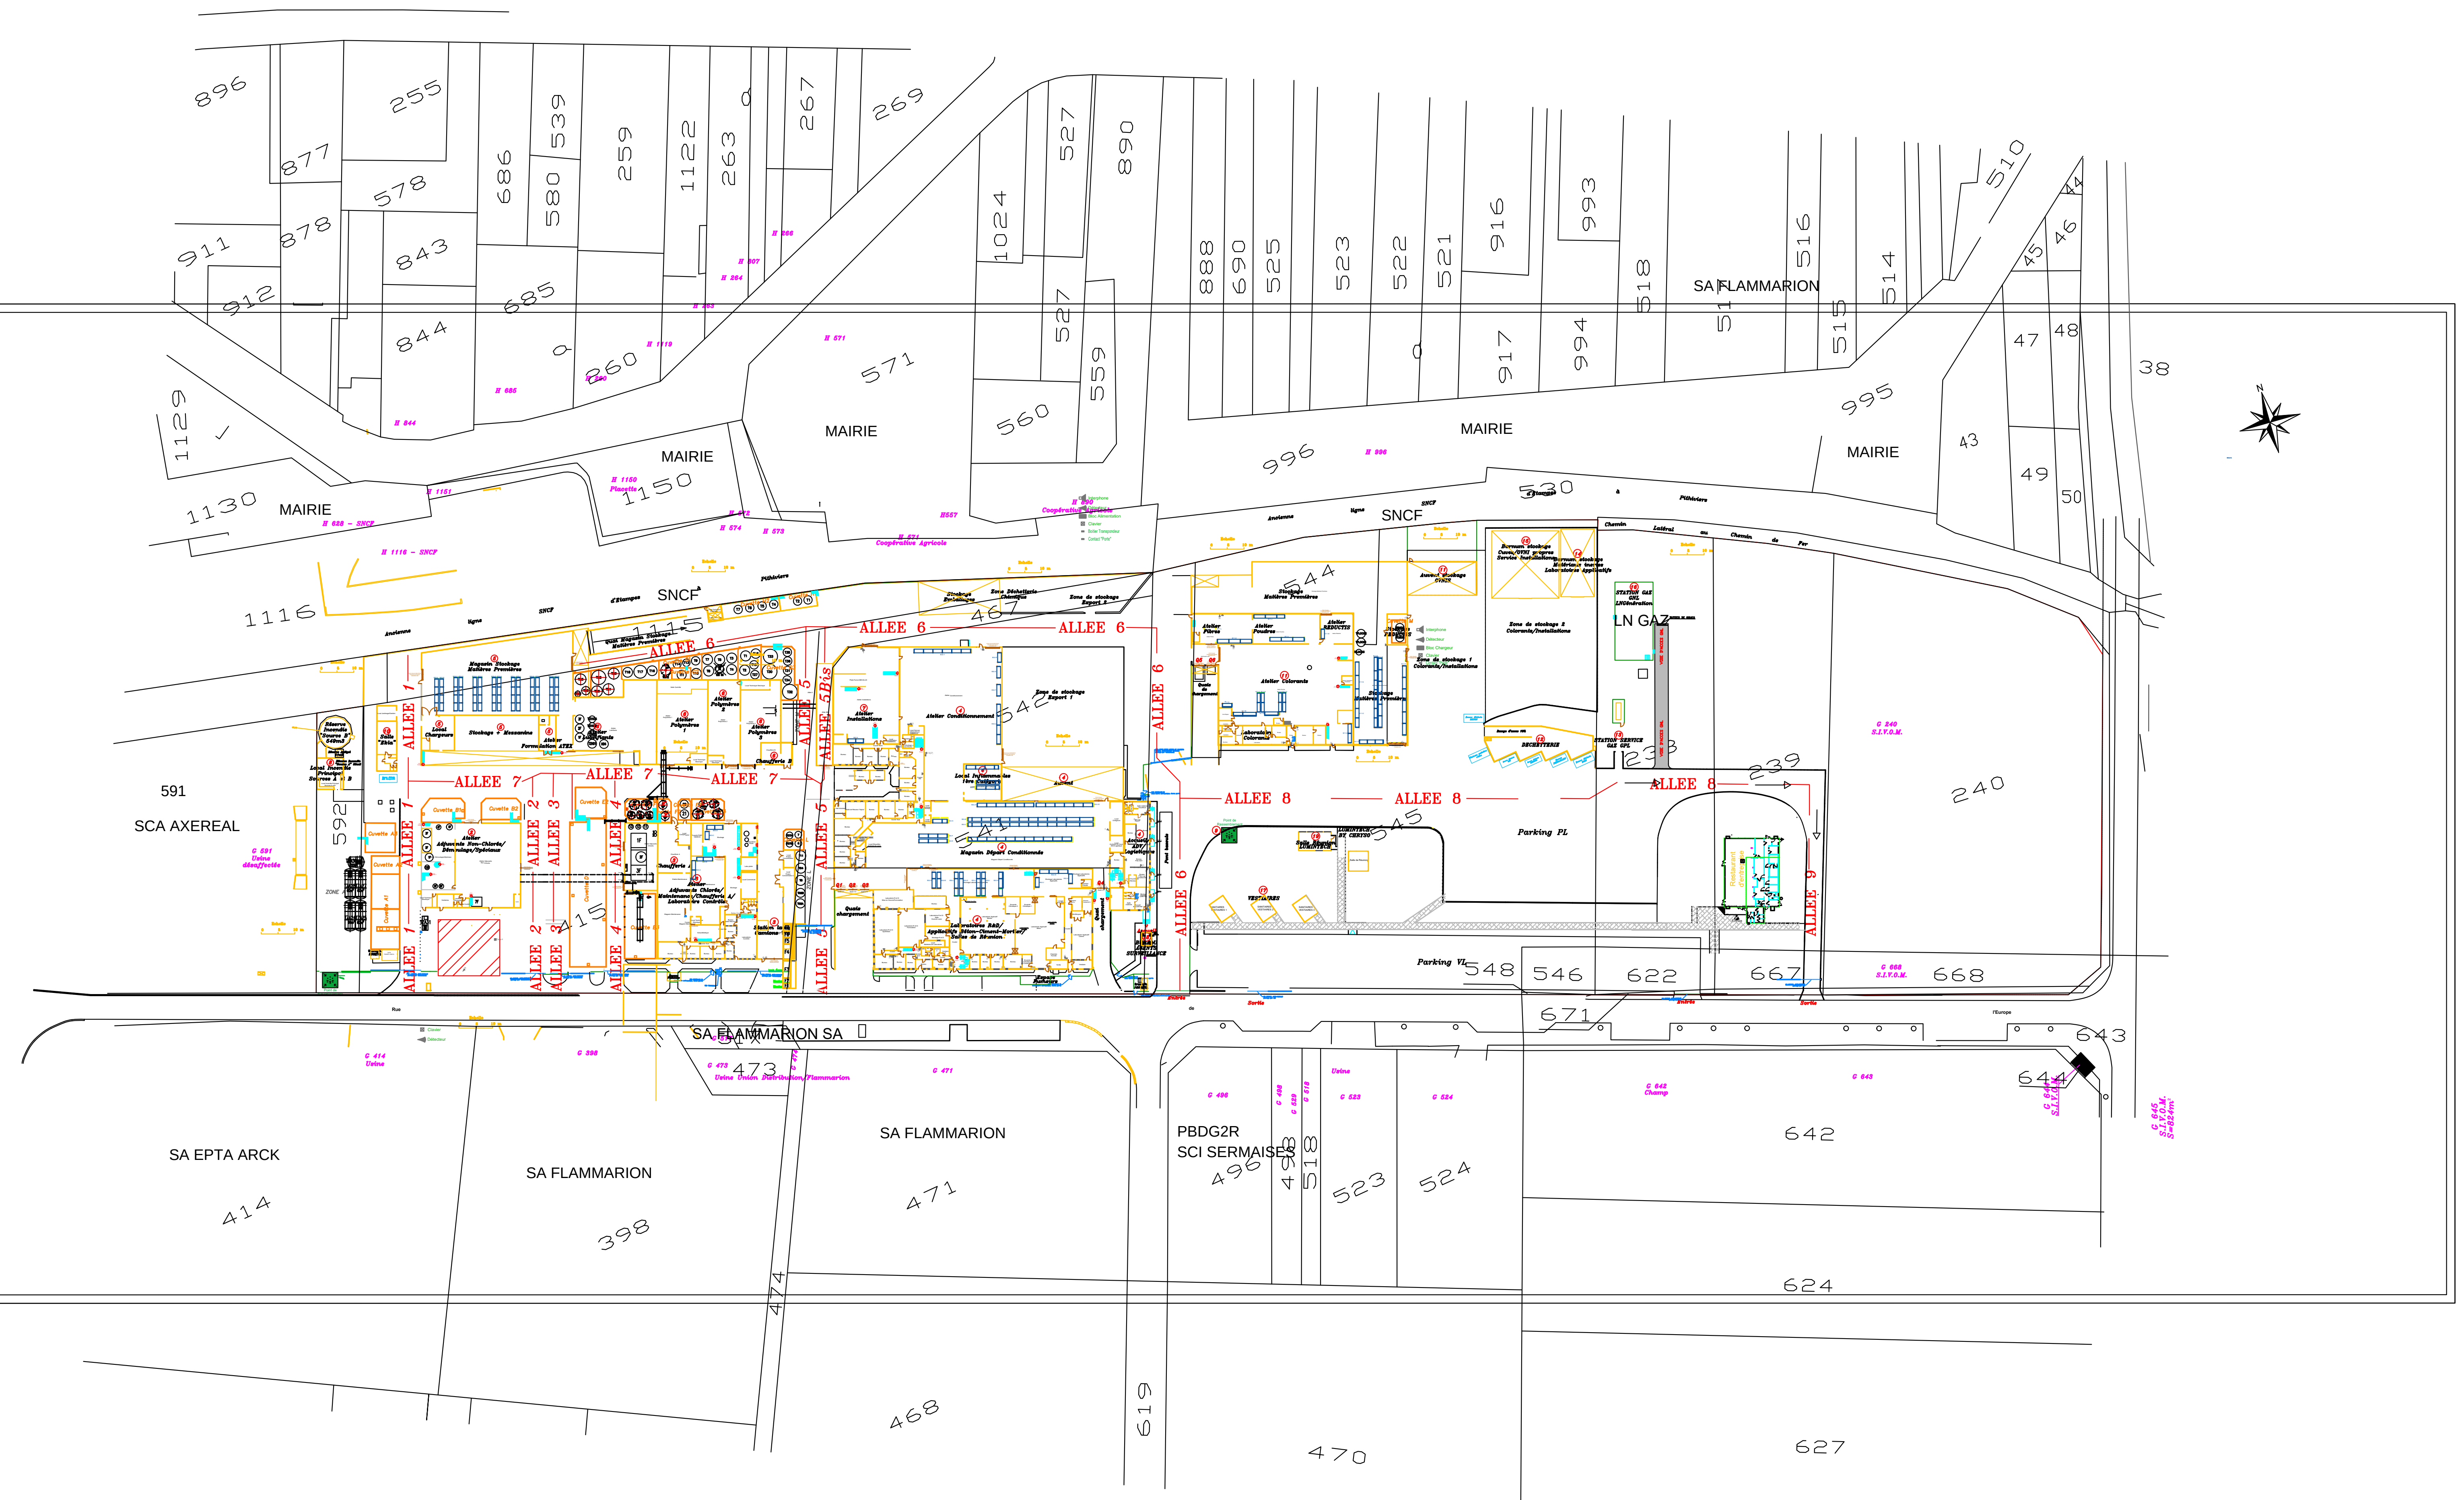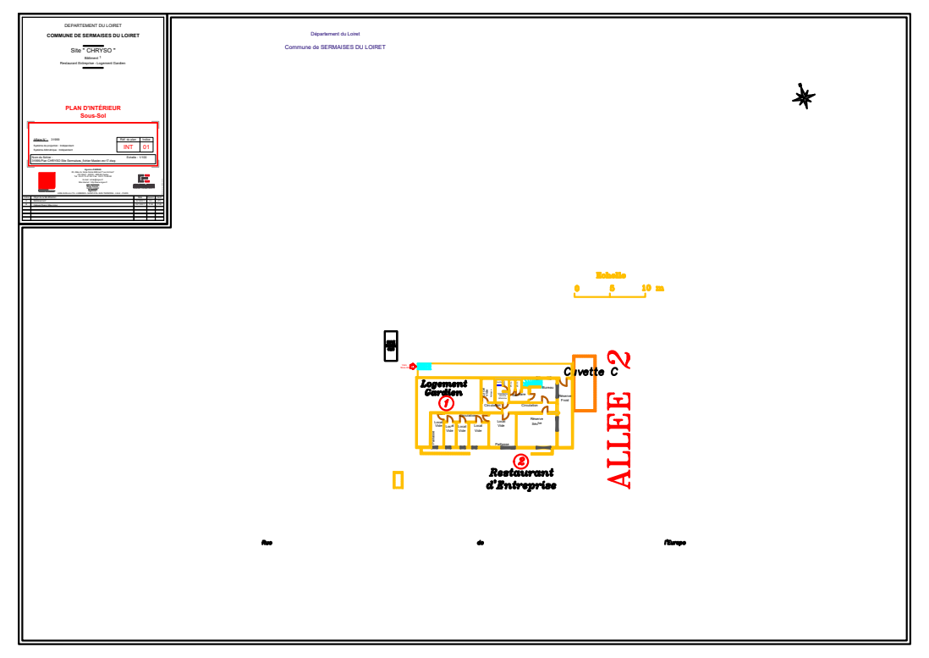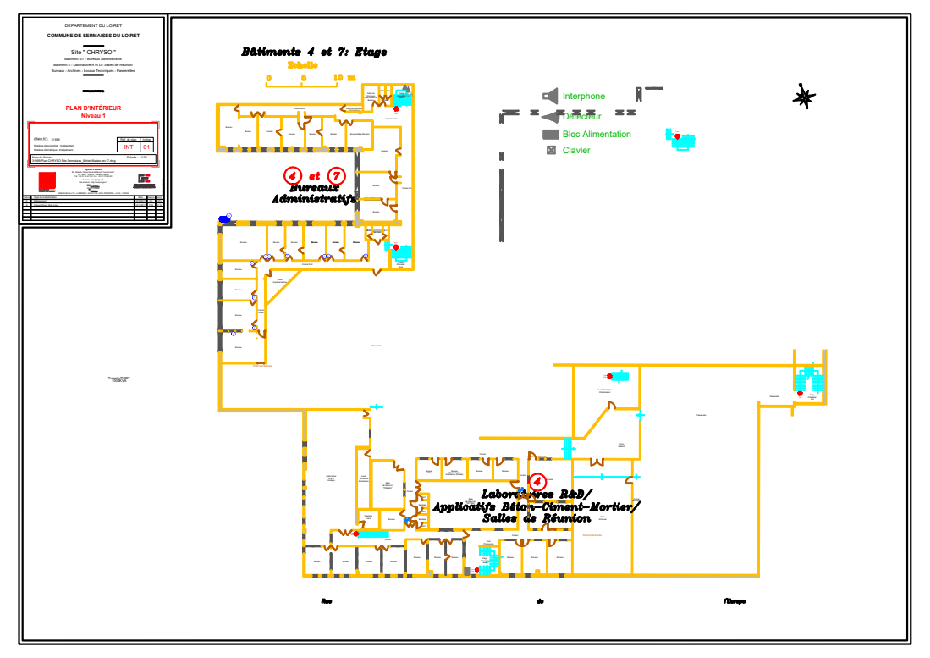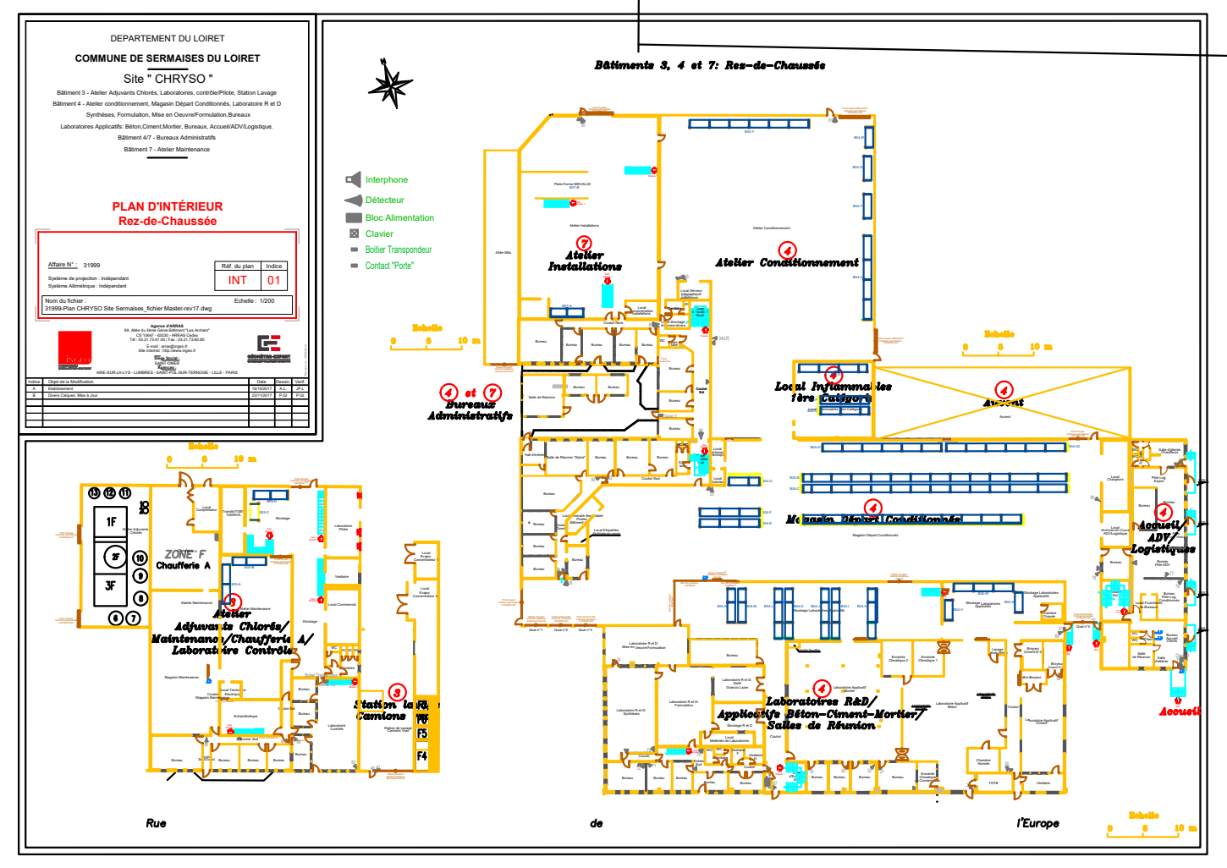
662
GESTAMP Sofedit
591
SCA AXEREAL
MAIRIE
MAIRIE
MAIRIE
MAIRIE
MAIRIE
SNCF
SNCF
SA FLAMMARION
LN GAZ
ALLEE 6
ALLEE 7
ALLEE 8
ALLEE 9
Parking PL
SA FLAMMARION SA
SA EPTA ARCK
SA FLAMMARION
SA FLAMMARION
PBDG2R
SCI SERMAISES
896
255
877
578
686
539
580
259
1122
263
267
269
911
878
843
685
912
844
260
571
560
1024
527
890
527
559
888
690
525
523
522
521
916
993
917
994
518
516
510
514
995
996
530
1129
1130
1150
1116
467
544
542
545
1238
239
240
592
415
548
546
622
667
668
671
643
644
642
473
471
414
398
496
498
518
523
524
624
468
619
470
627
474
47
48
49
50
43
45
46
44
38