
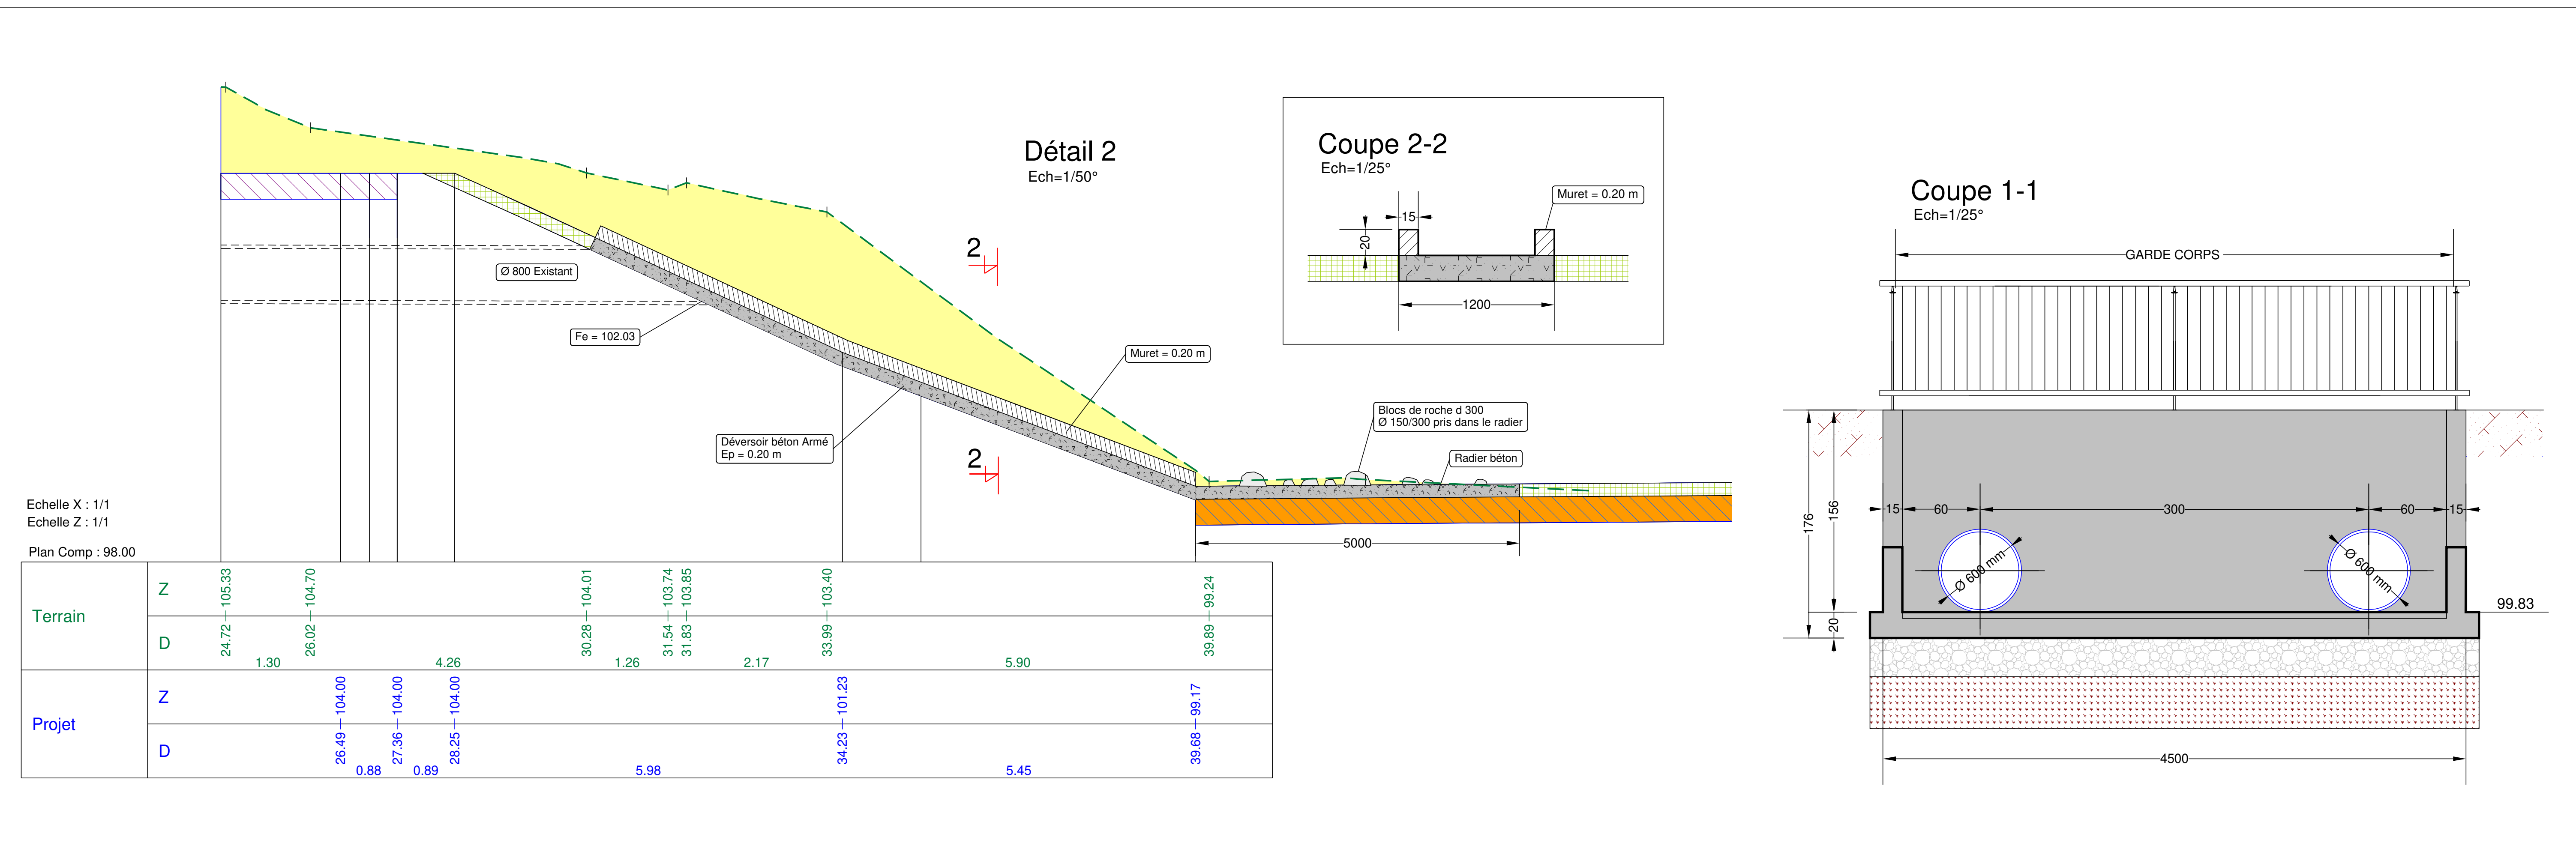


**Checy** Relevé des cotes piezométriques Bassin Laveau

Altitude piézo (PZ9) Arase (= TN +0,68 m)		
105,74		
Date	Relevé	NGF
28/11/2019	8,35 +0,68	96,71
06/11/2019	-9,65	96,09
06/02/2020	-8,09	97,65
16/06/2020	-9,26	96,48
17/07/2020	-9,46	96,28
27/07/2020	-9,58	96,16
28/01/2021	-9,20	96,54
11/03/2021	-8,90	96,84
05/05/2021	-9,33	96,41
08/07/2021	-9,45	96,29
26/09/2021	-9,70	96,04
01/12/2021	-9,80	95,94

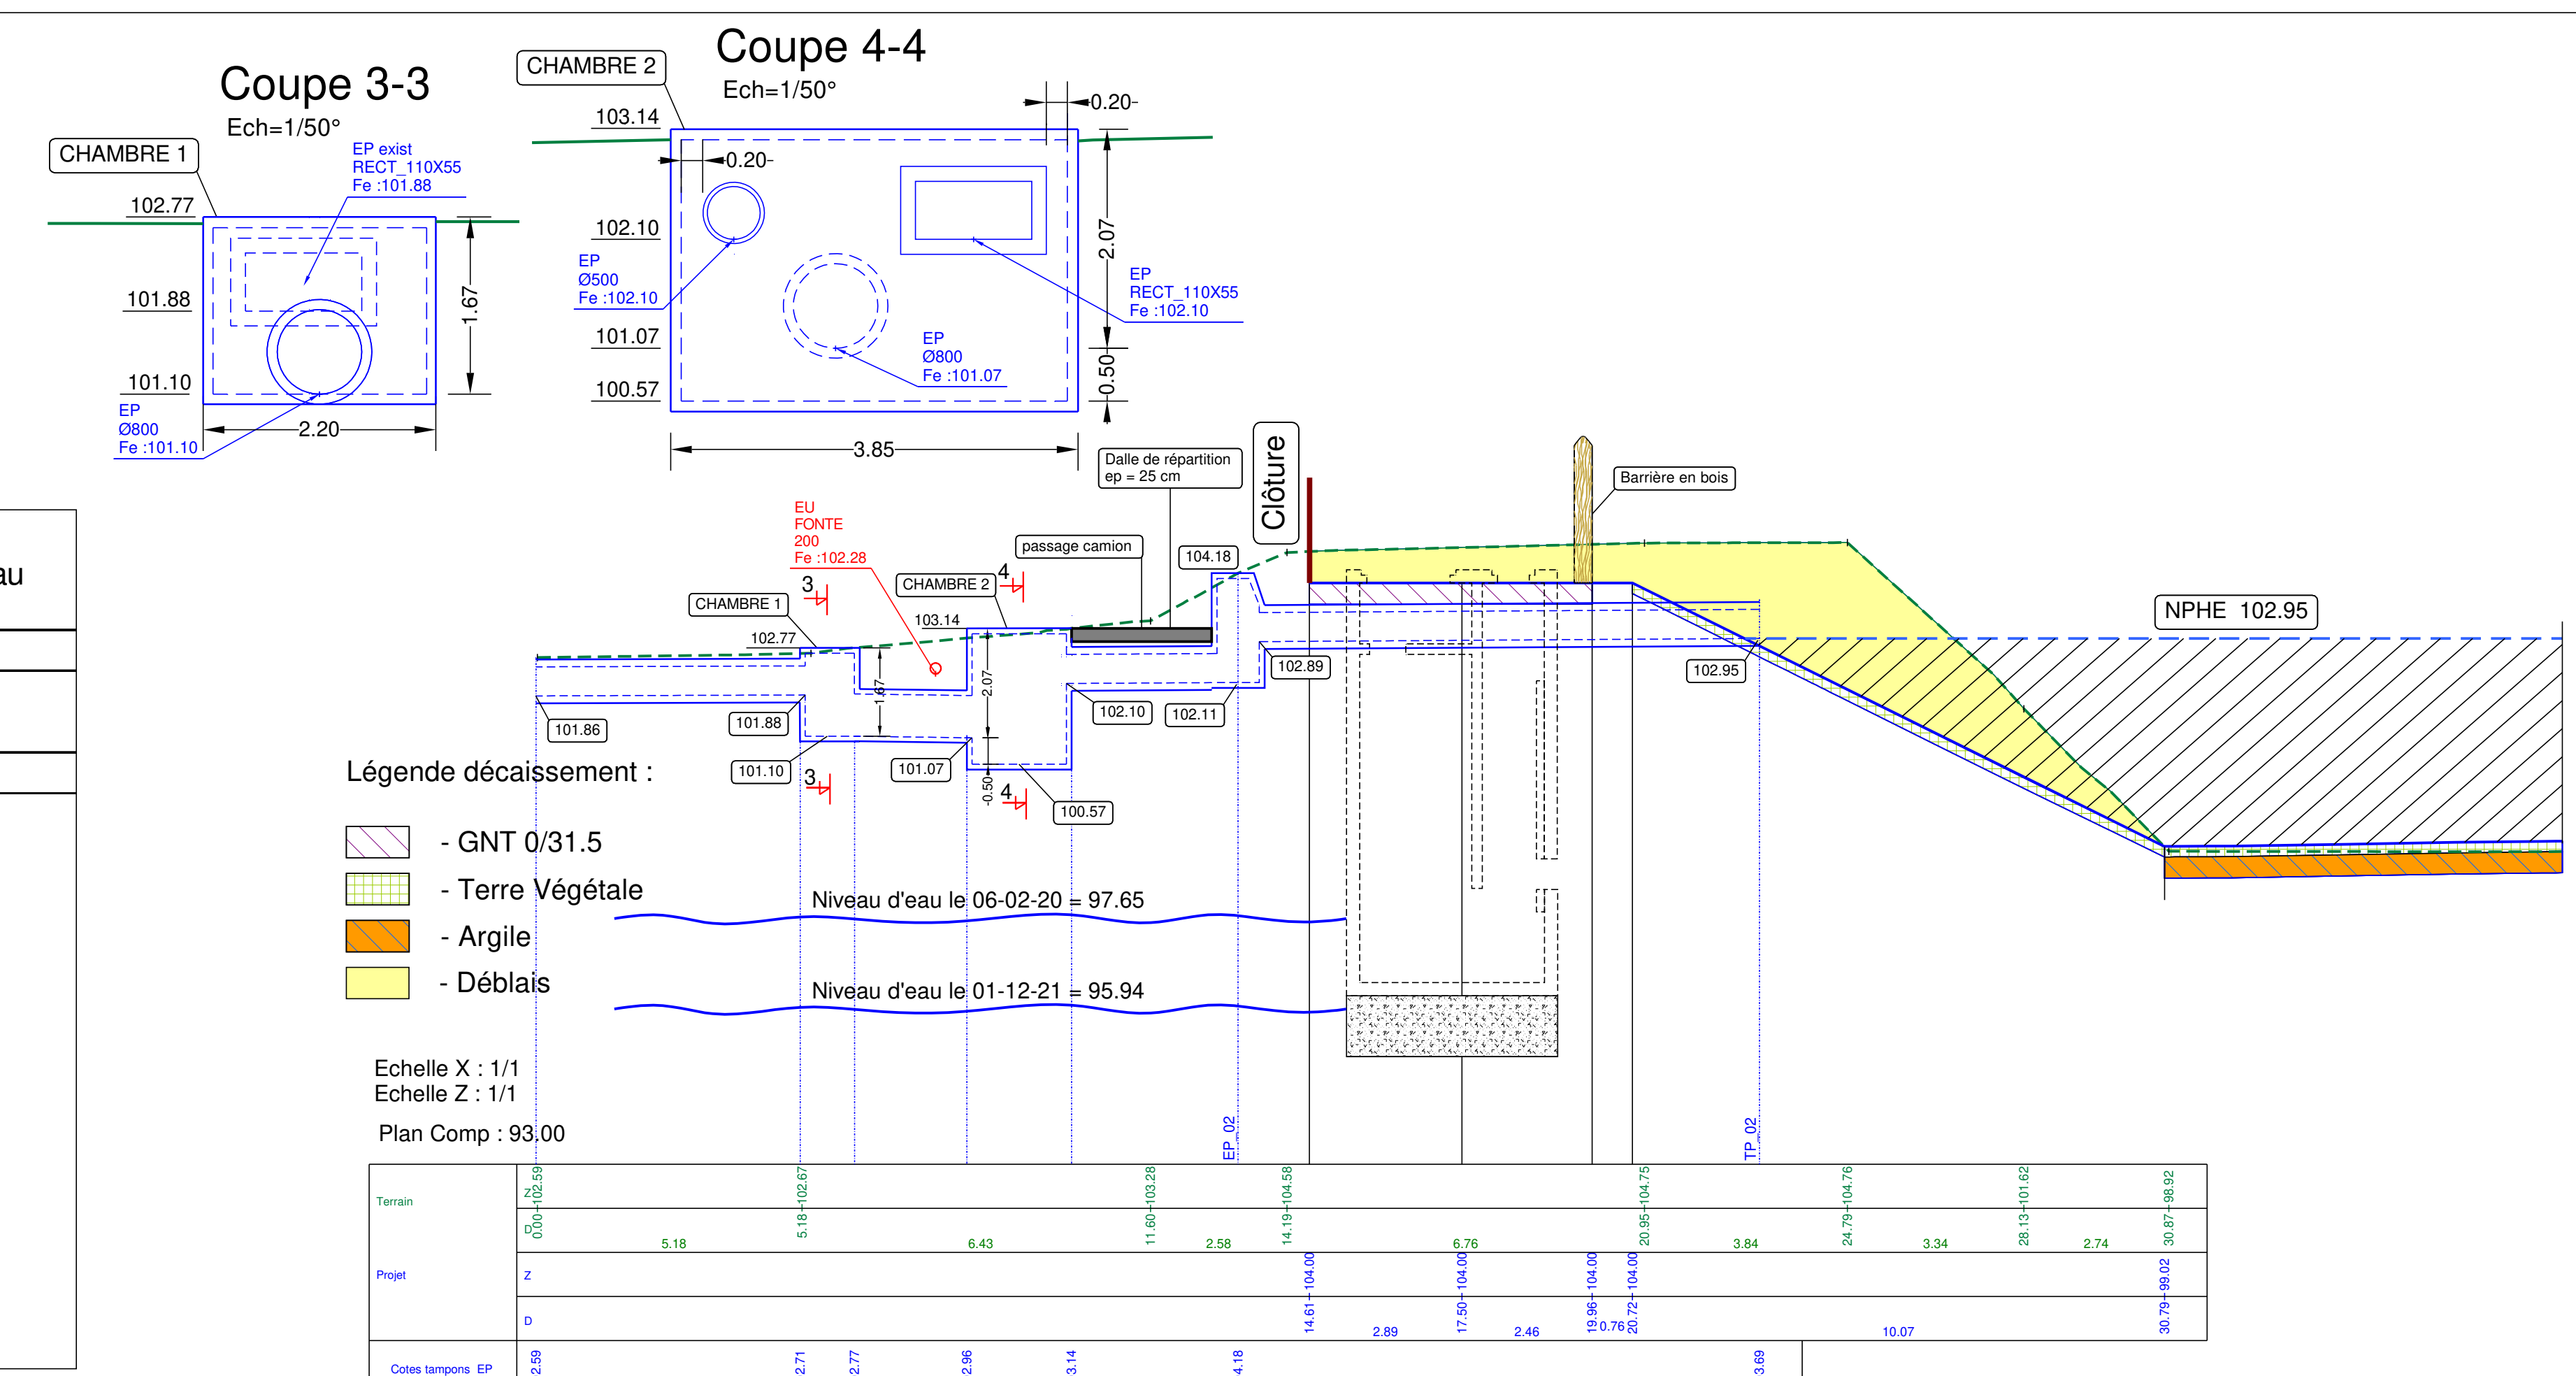

**ORLÉANS** MÉTROPOLE  
 Direction du Cycle de l'Eau et des Réseaux d'Énergie  
 1, rue Jacques Dulrasne  
 45380 La Chapelle Saint Mesmin  
 Tél : 02 38 78 49 49

Dossier de consultation entreprises  
 Commune de Checy  
 Rue de Laveau

**BASSIN**

Coups sortie de poste

Echelle :	Date :	Établi par :	N° du plan :
1/100	20/01/2022	I.Paulo	04
Intitulé	Date	Objet	

