


- Télécom ---
- EDF ---
- AEP ---
- EU ---
- EP ---
- Gaz ---
- Incendie ---

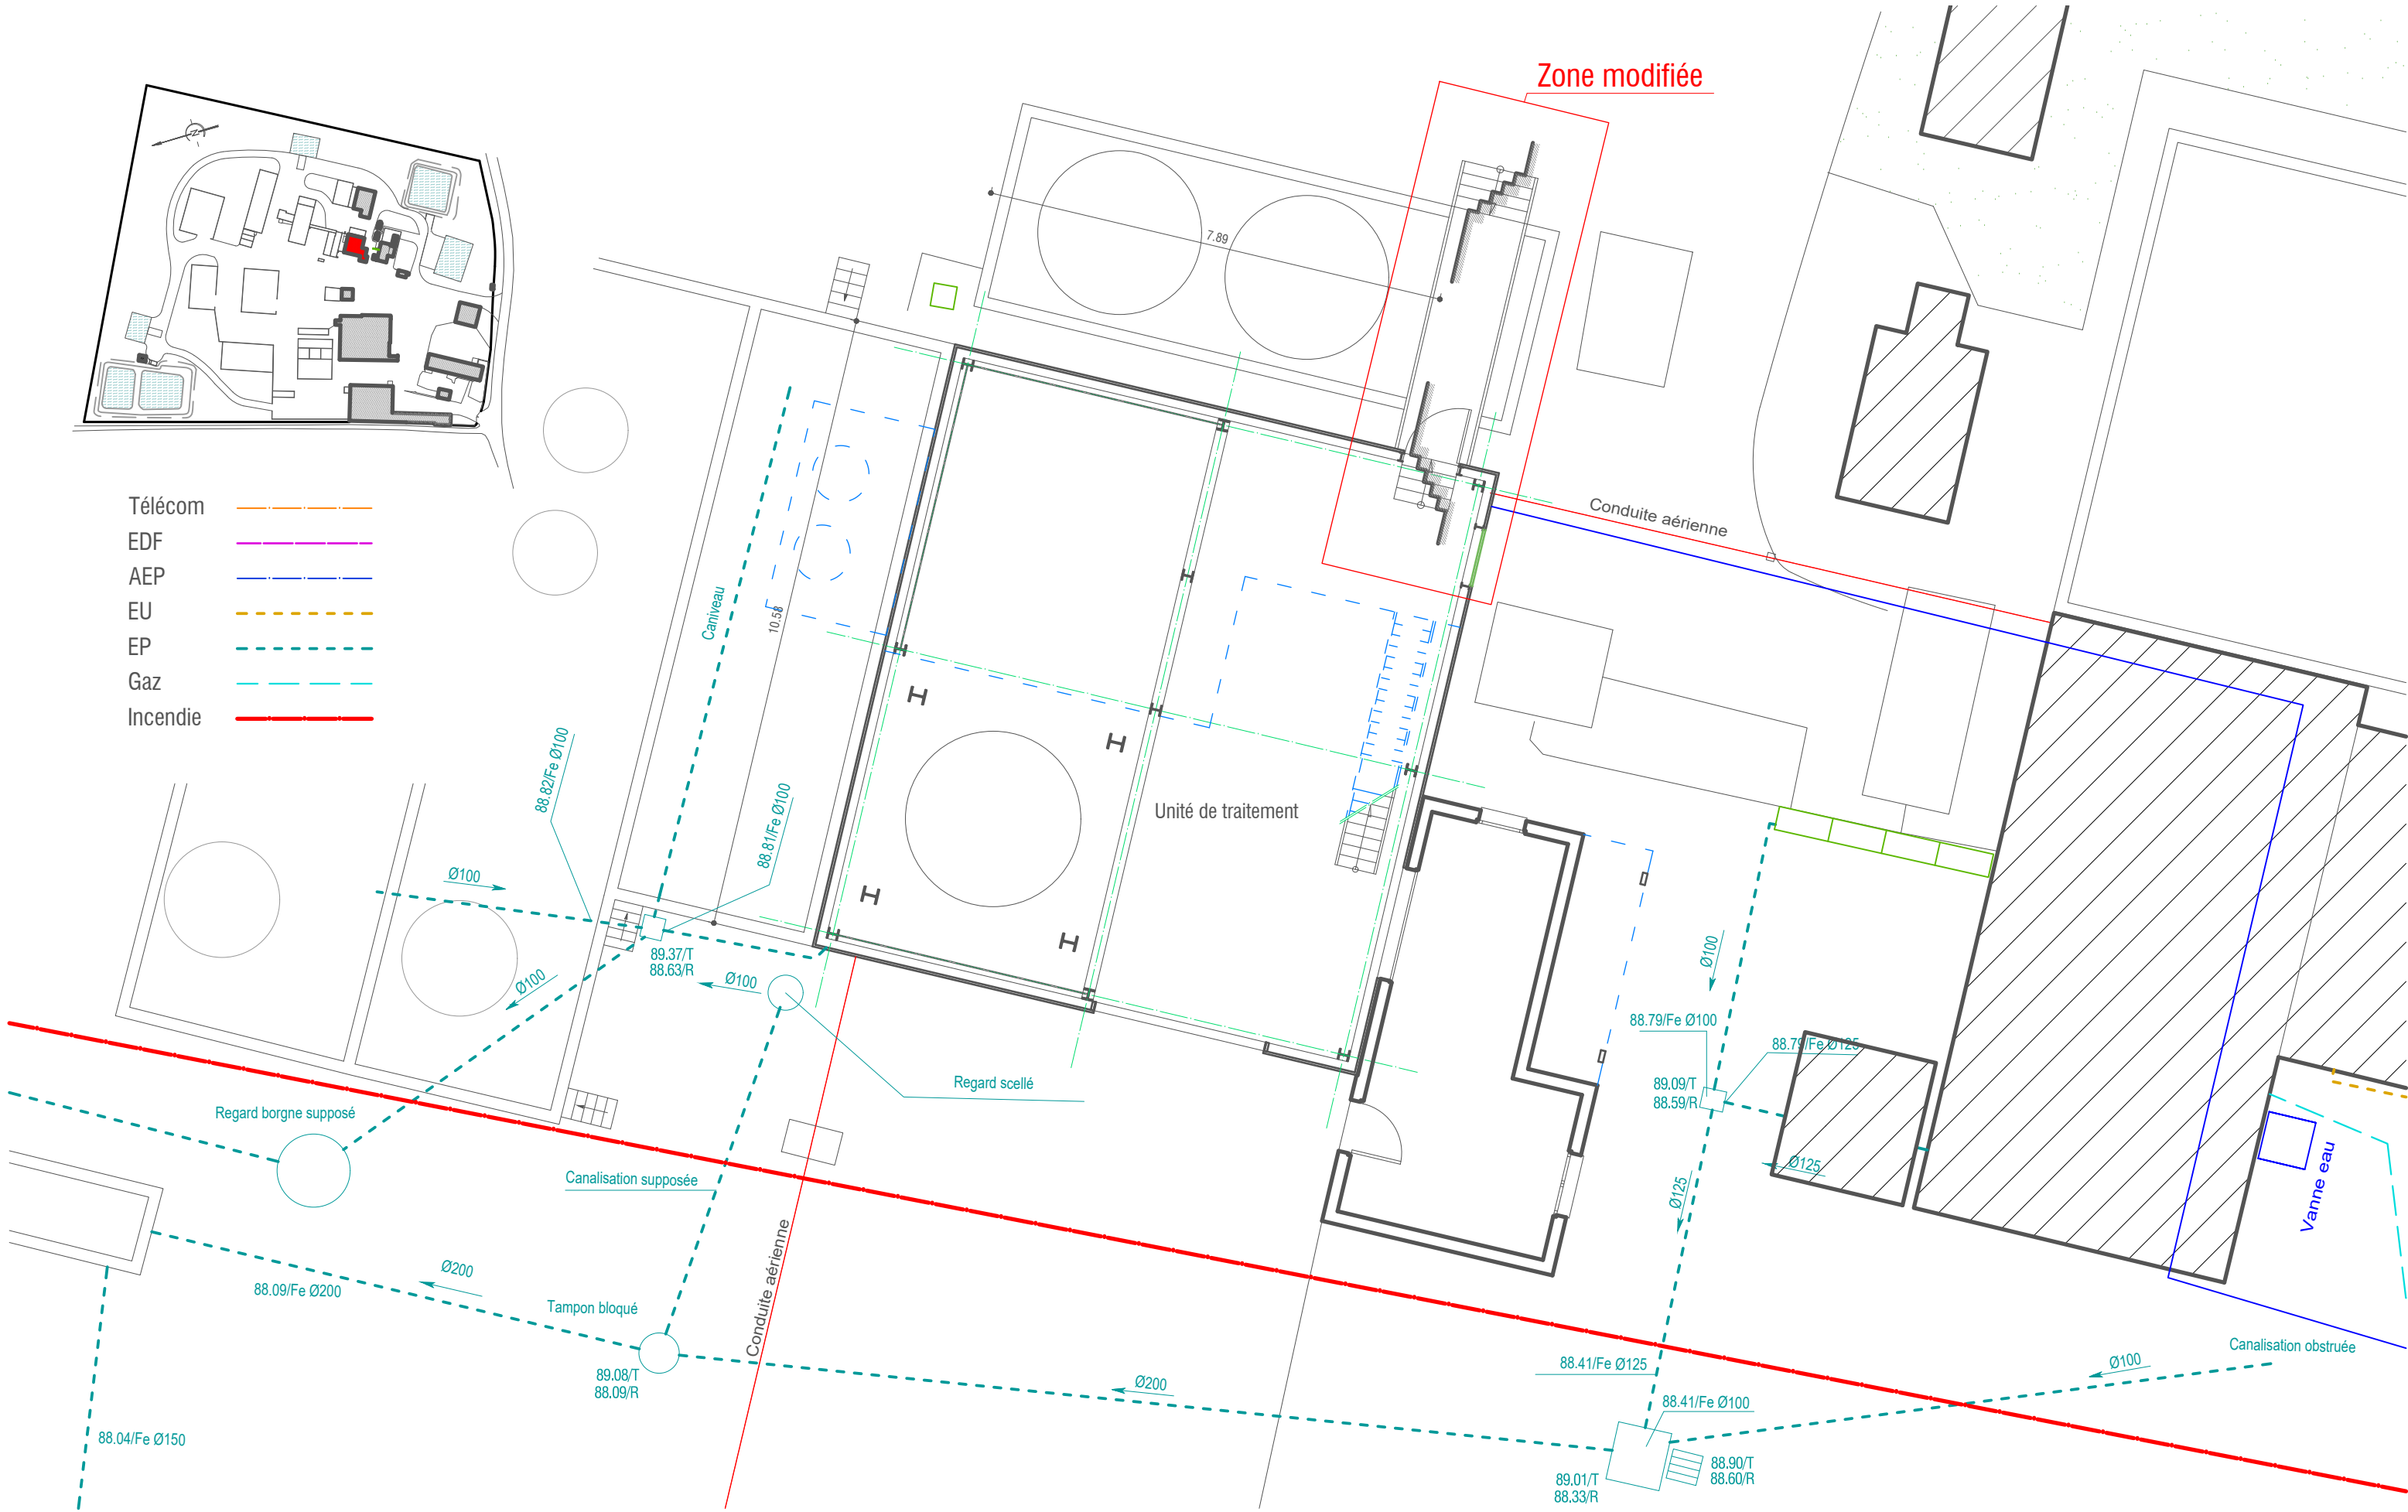

ACROPOLE Eurl  
Emmanuel GIGON  
1 place de la République  
Tél 02 54 77 11 64

Atelier d' Architecture  
Architecte DPLG  
41 100 Vendôme  
gigon.emmanuel@wanadoo.fr

# Plan Etat projeté

# Bâtiment 3 Unité de traitement

Date : Juin 2022  
Echelle : 1/100