


**AVERTISSEMENTS :**









- PROPRIÉTÉ INTELLECTUELLE** - Ce document est la propriété de SAGL. A ce titre il est protégé par les droits d'auteurs conformément au Code de la propriété intellectuelle.
- DEMANDE DE PERMIS DE CONSTRUIRE** - Ce document est exclusivement élaboré dans le cadre réglementaire des différentes demandes d'autorisations : permis de construire, permis d'aménager, permis de démarrer et déclaration préalable. Ce document ne peut constituer un document d'appel d'offres. Au même titre, il ne peut être considéré comme un plan d'exécution.
- APPEL D'OFFRES ET MARCHÉS DE TRAVAUX** - Ce document est exclusivement élaboré dans le cadre d'un appel d'offres. Les informations contenues dans ce document sont données à titre indicatif et appartiennent à l'homme de l'art d'origine architecte de toutes contradictions ou anomalies et modifications qui s'avèreraient nécessaires au bon fonctionnement et à la tenue dans le temps des ouvrages et équipements dans le respect des règles en vigueur. A ce titre, il ne peut être considéré comme un plan d'exécution. Dans le cadre du marché de travaux l'entrepreneur s'engage à fournir ses plans d'exécution pour visée l'architecte et approbation du bureau de contrôle.

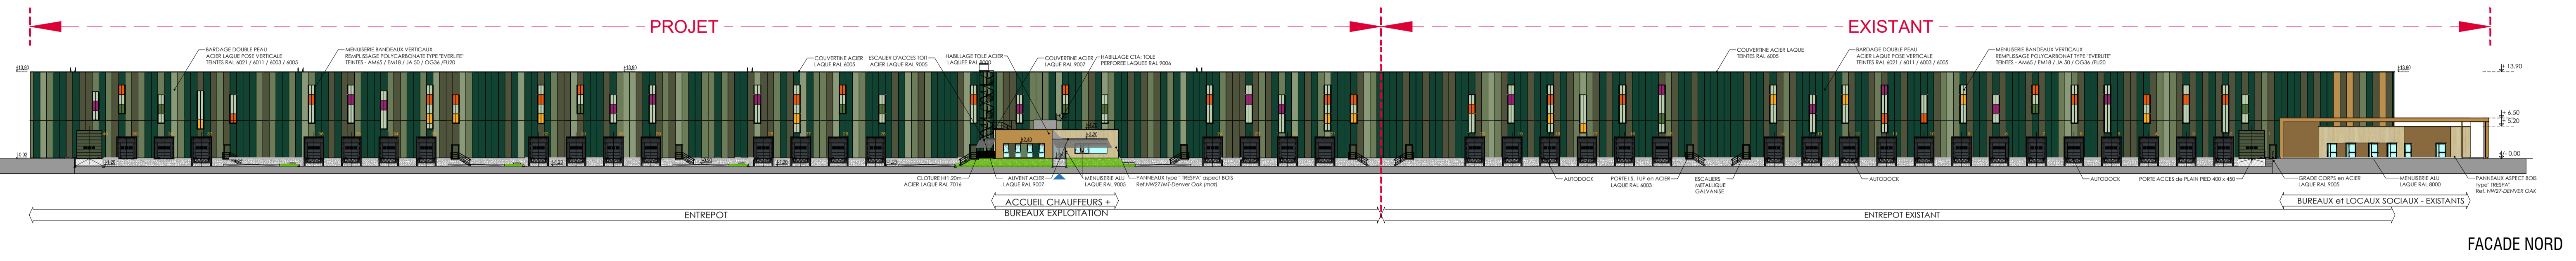

**LEGENDE DE MATERIAUX**

**LEGENDES**

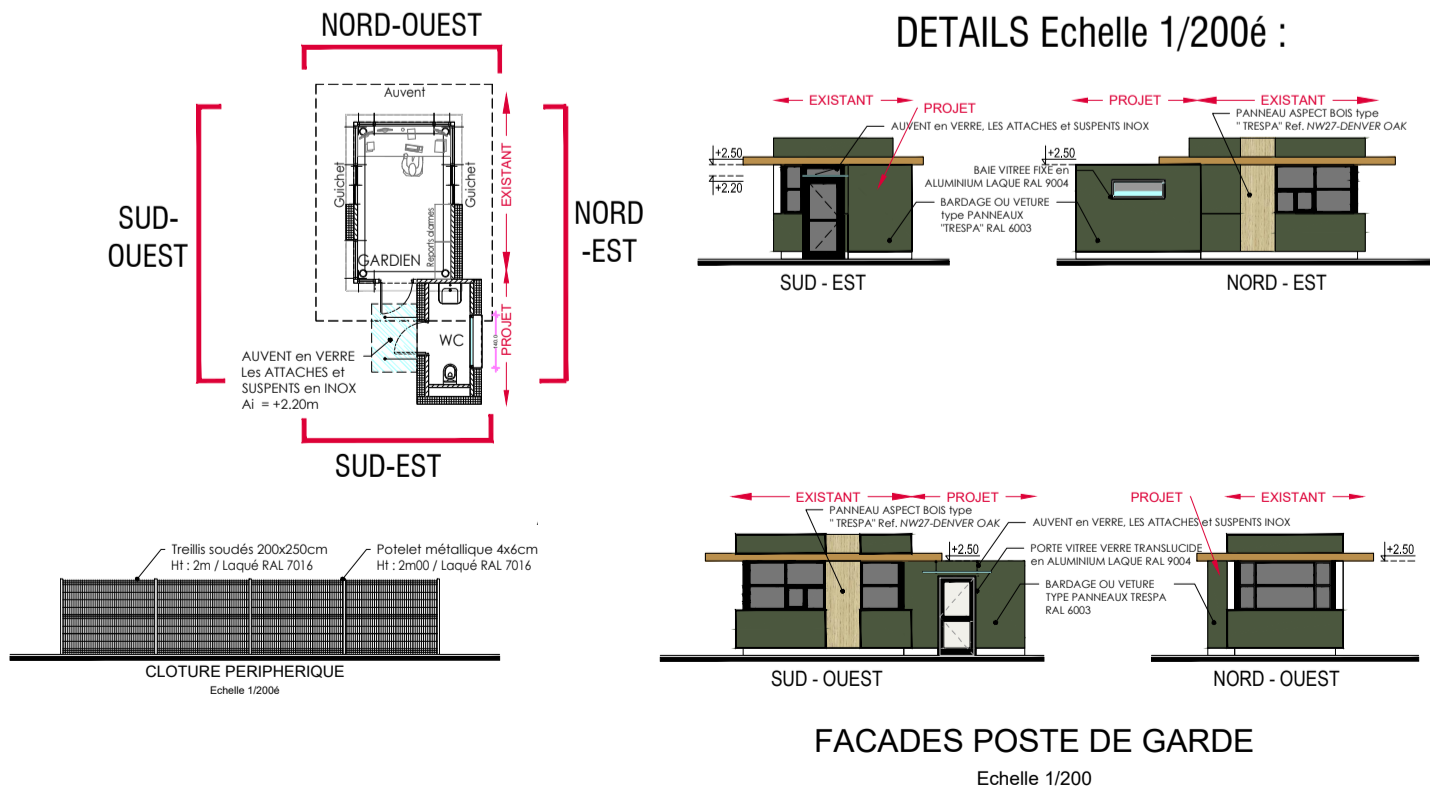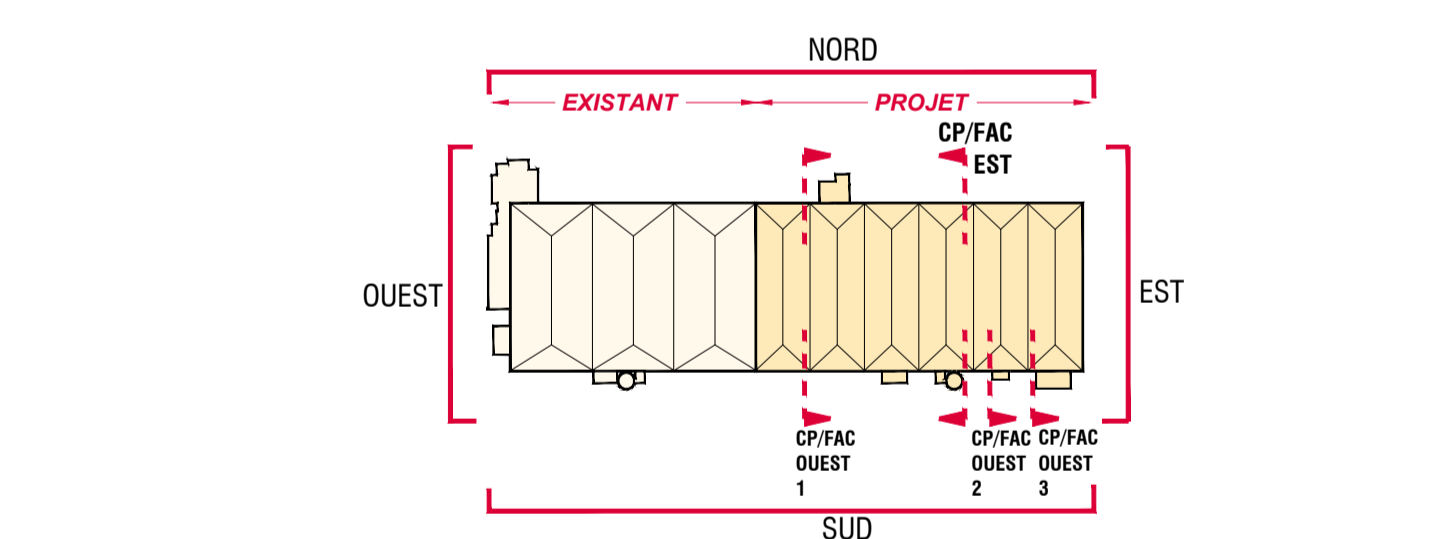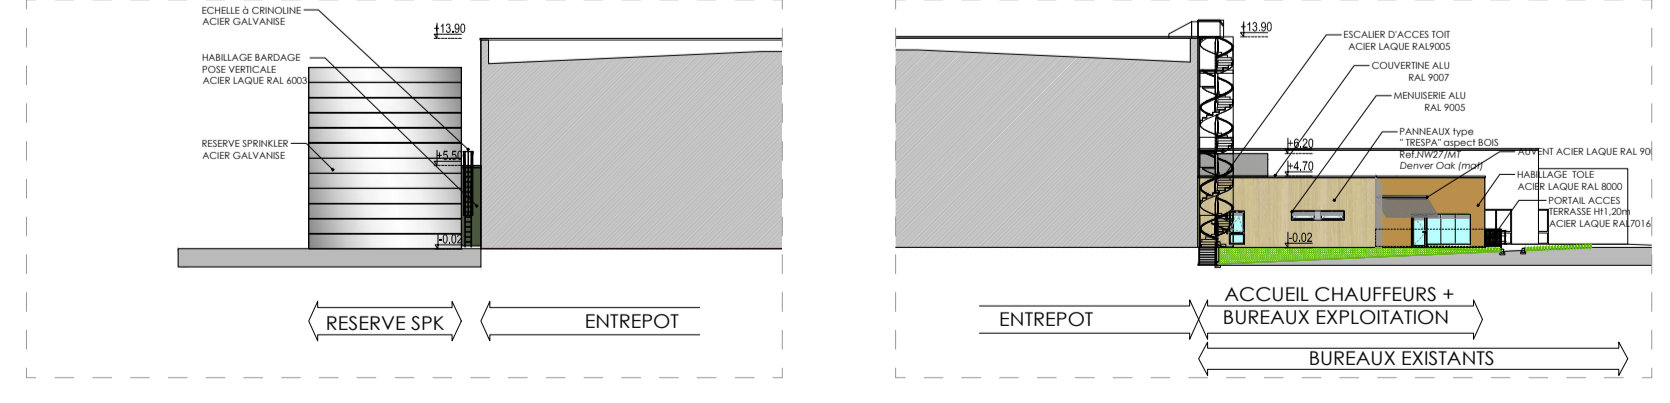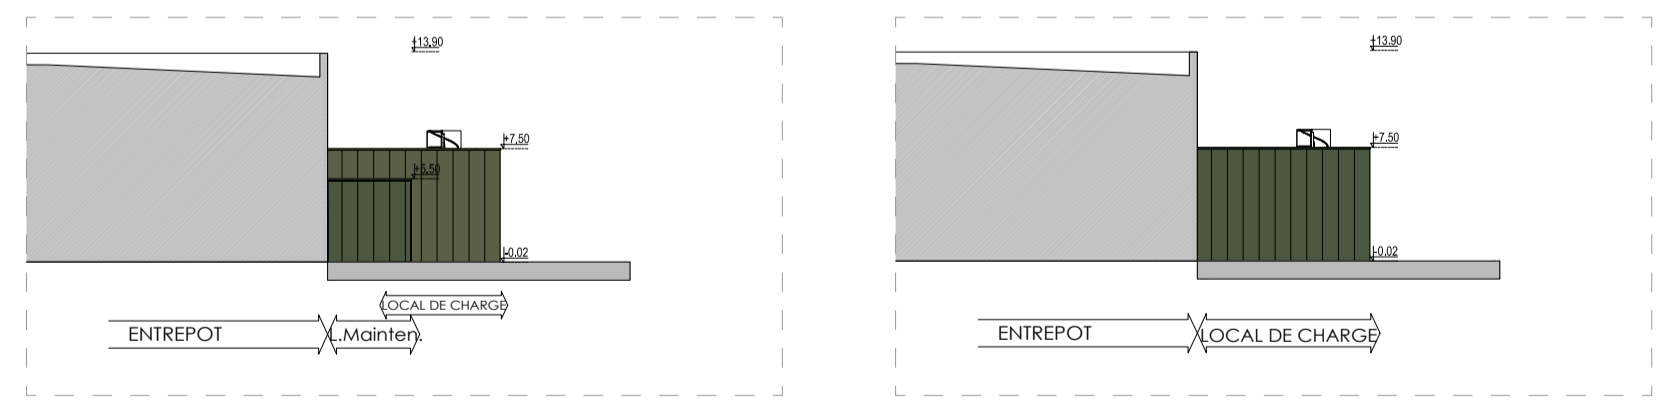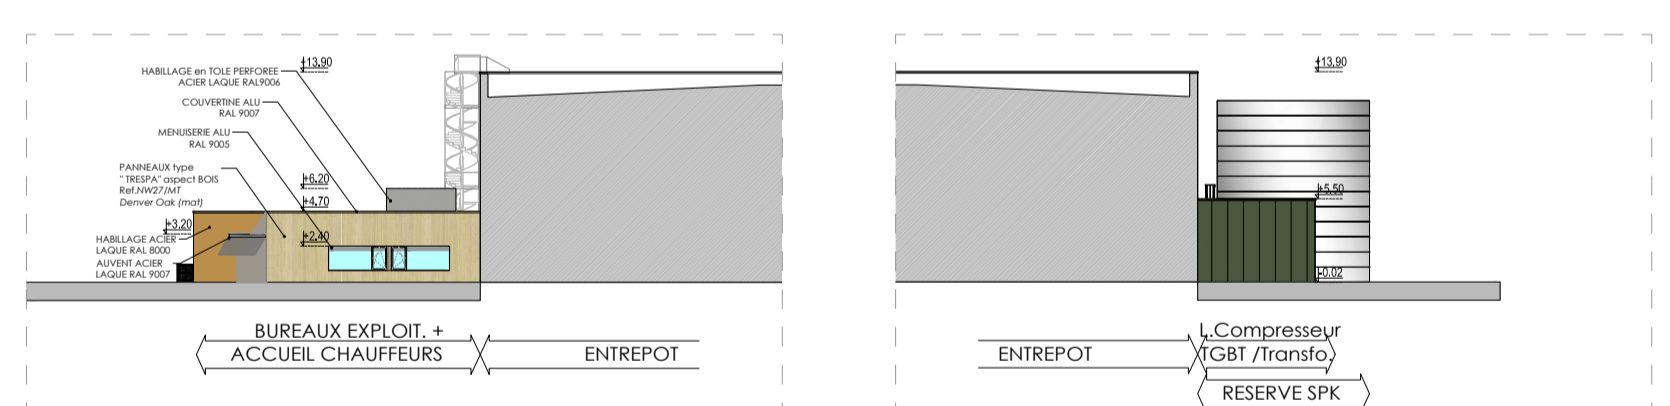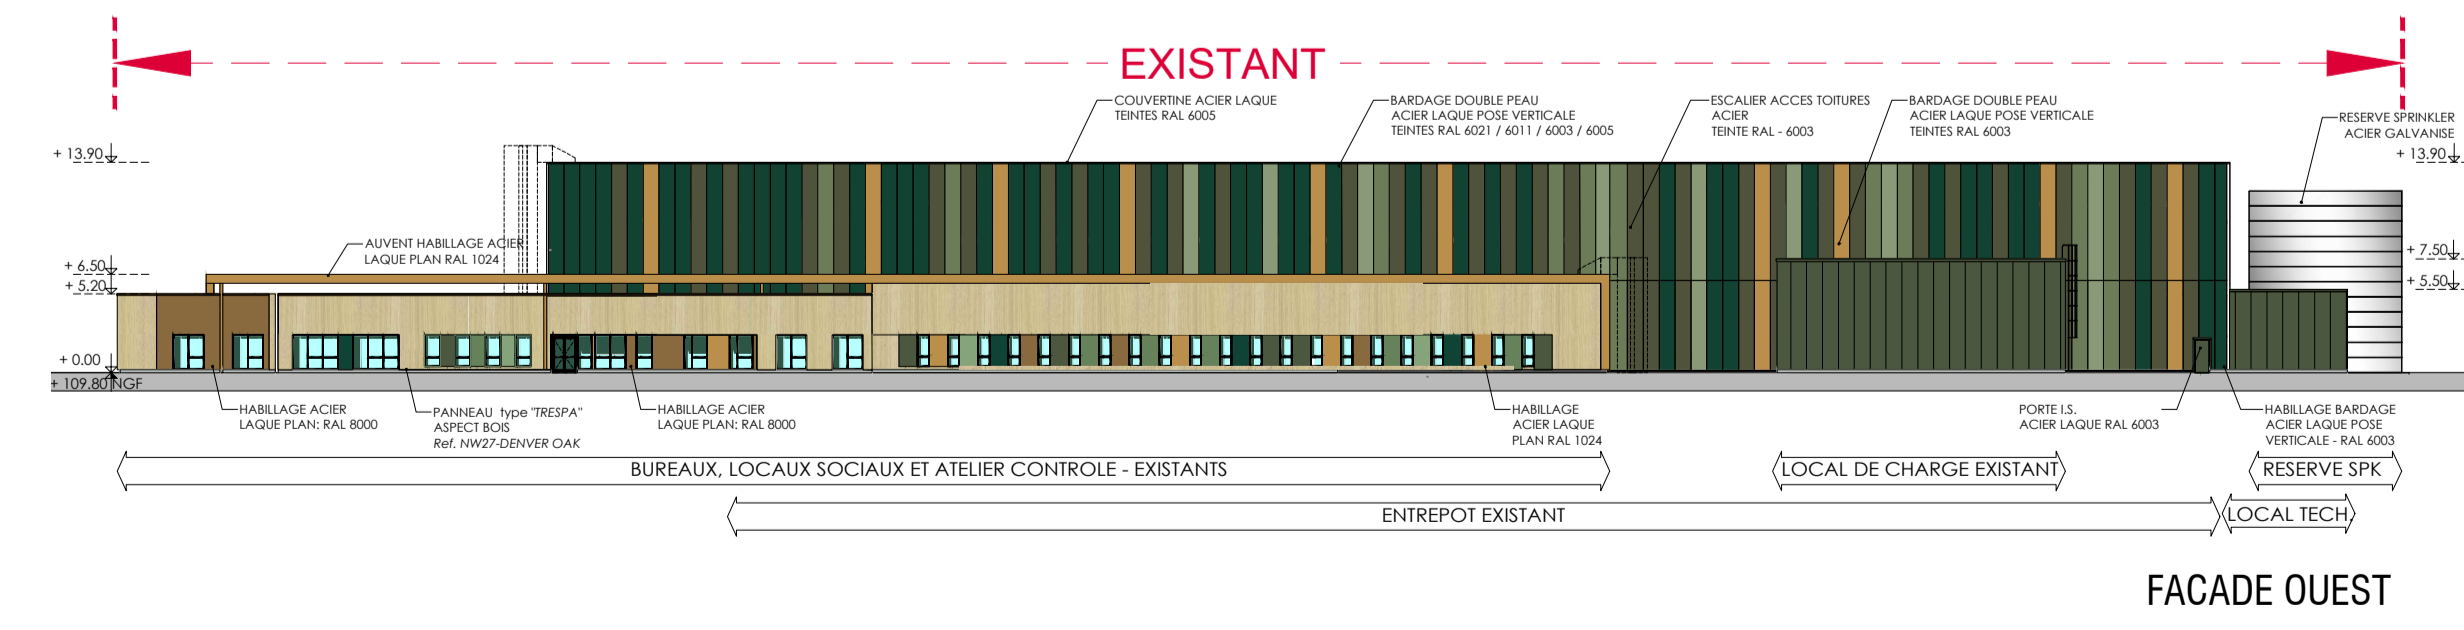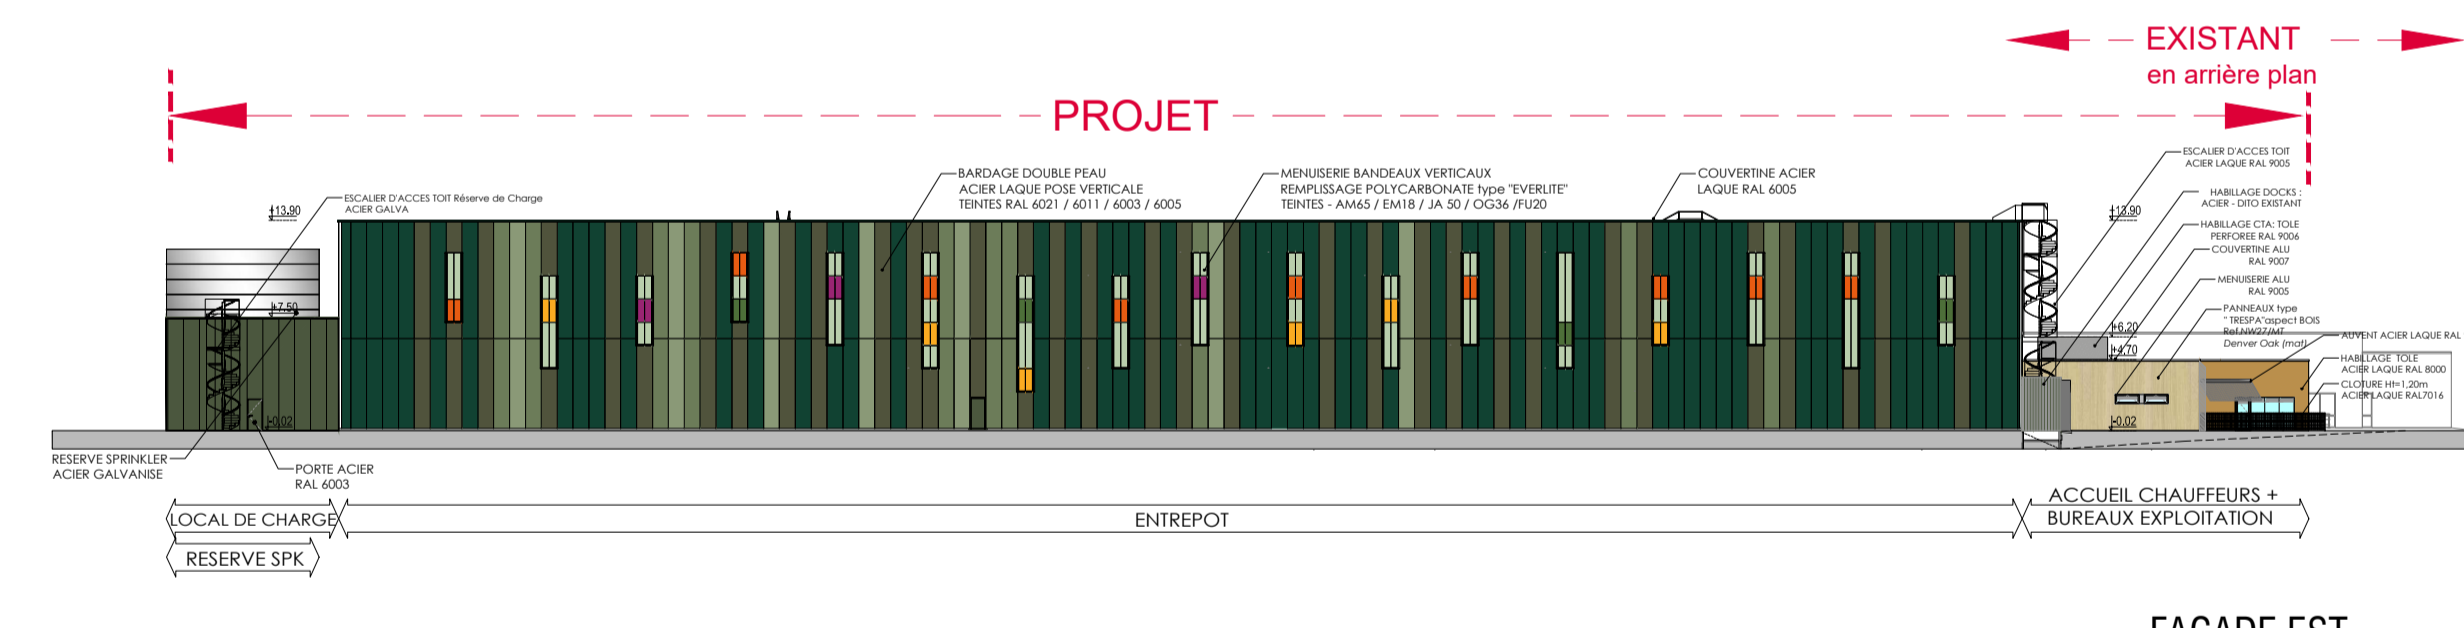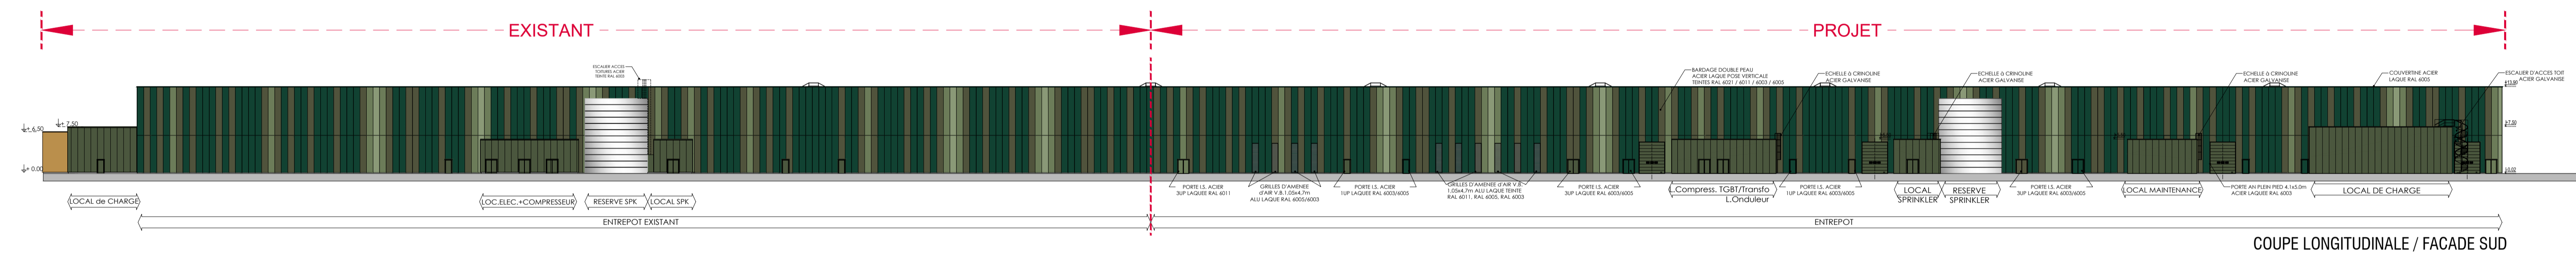

Commune de Boigny sur Bionne  
Commune de Vennecy  
Lotissement COSMETICPARK®

**COSMETIC PARK®**  
DEMANDE DE PERMIS DE CONSTRUIRE  
LOT B

**PLAN DES FAÇADES**

**DEMANDEUR**  
**AREFIM**  
Foncière en Immobilier d'Entreprise  
28, Rue Burette  
51 100 Reims  
Tel. +33 (0)3 53 02 07 30

**DEVELOPPEUR**  
**ACCIL**  
Conseil Immobilier Logistique  
6 rue Victor Hugo  
51 120 Neuvilly  
www.accil-sas.fr

**ARCHITECTE**  
**A 26**  
165 bis Rue de Vaugrand  
75015 PARIS  
Tel. +33 (0)3 70 75 52 80  
www.A26-ARCHITECTES.COM

**BUREAU ETUDE ICPE**  


**AFFAIRE** 1531-11  
**PHASE** PC

**ECH.** : 1/500  
1/200  
**DATE** : 2022.09.29  
**DESSIN PAR** : CT  
**VERIFIE PAR** : TG

**PC5F**  
**INDICE** 0