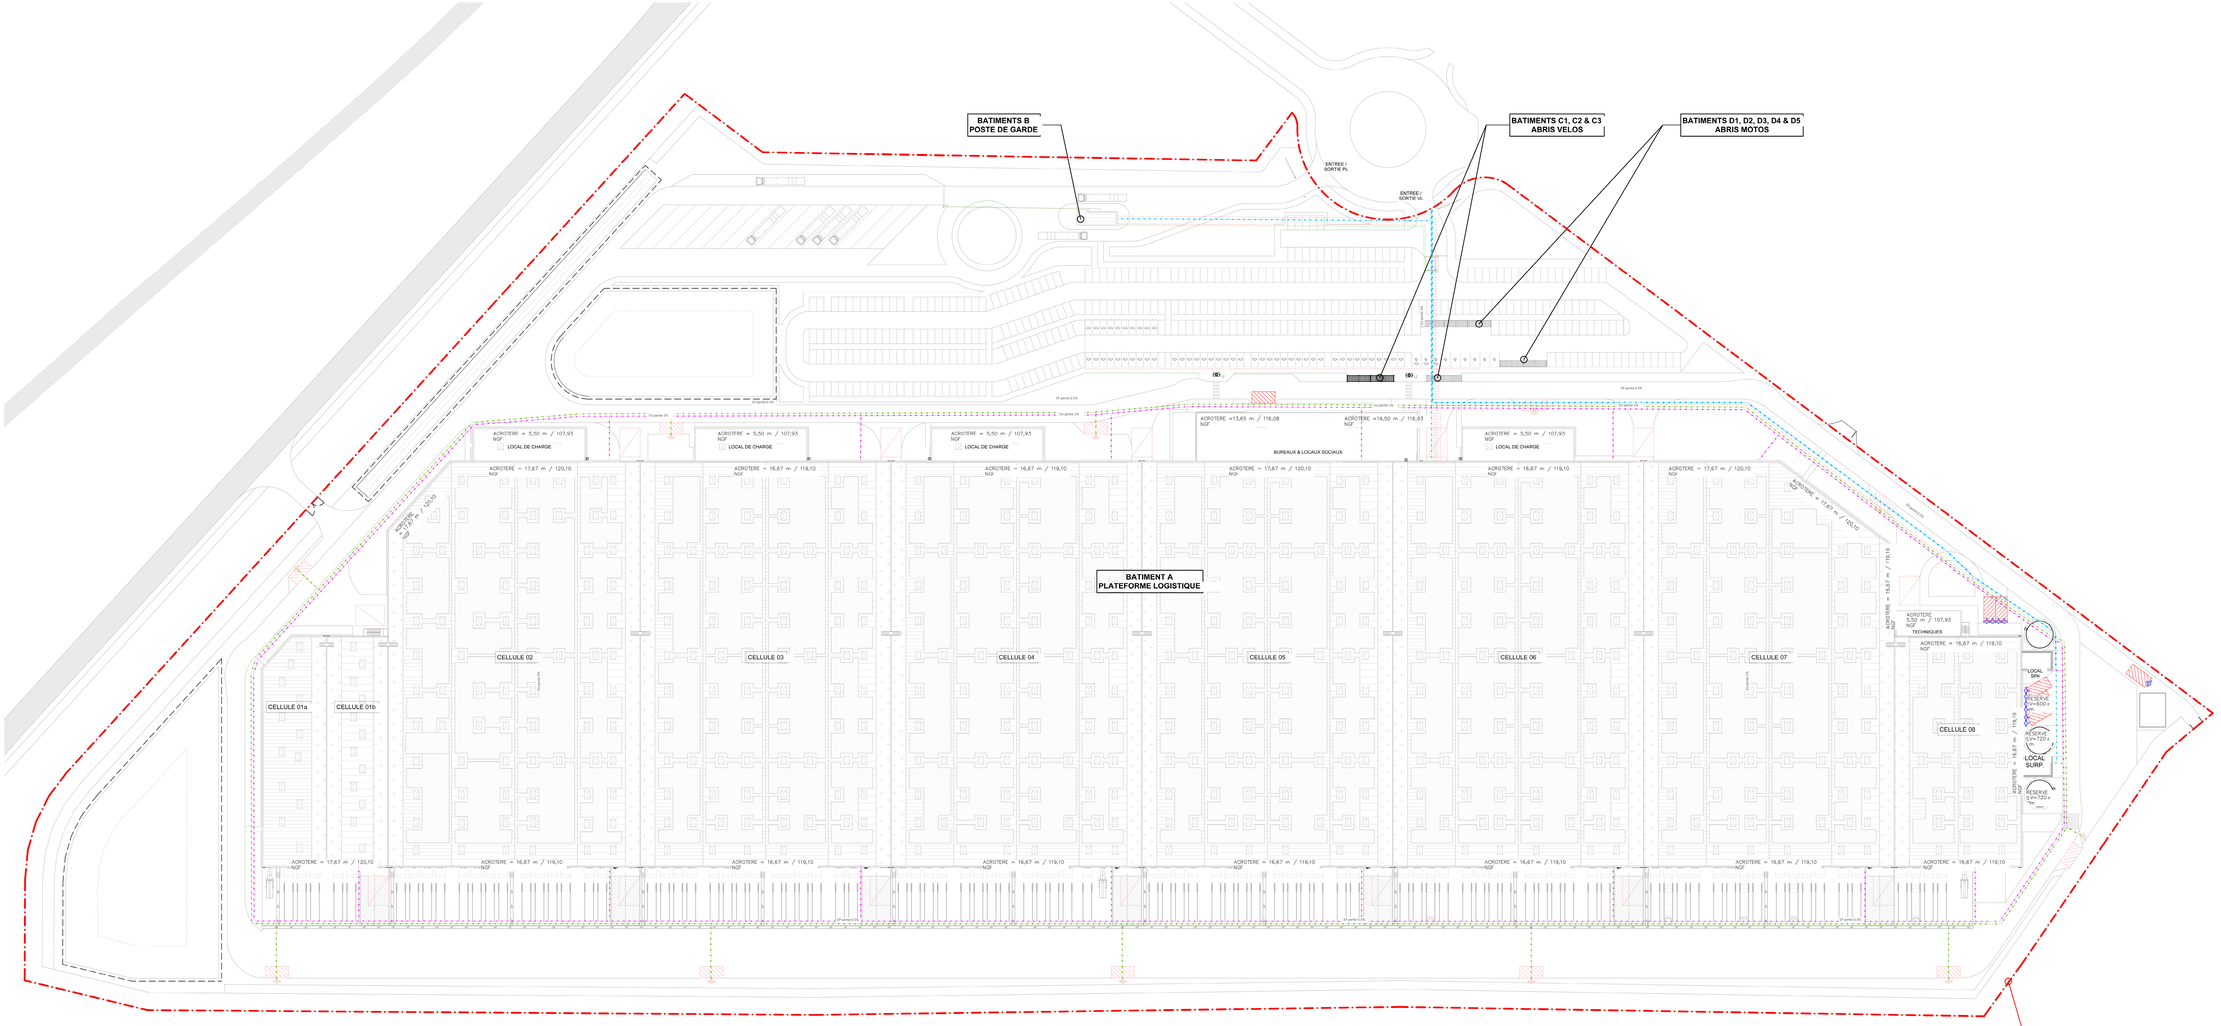
BATIMENTS B
POSTE DE GARDE
BATIMENTS C1, C2 & C3
ABRIS VELOS
BATIMENTS D1, D2, D3, D4 & D5
ABRIS MOTOS
ENTREE / SORTIE PL
ENTREE / SORTIE VL
BATIMENT A
PLATEFORME LOGISTIQUE
BUREAUX & LOCAUX SOCIAUX
LOCAL DE CHARGE
TECHNIQUES
CELLULE 01a
CELLULE 01b
CELLULE 02
CELLULE 03
CELLULE 04
CELLULE 05
CELLULE 06
CELLULE 07
CELLULE 08
LOCAL SPK
RESERVE 1 V=600 l
RESERVE 2 V=1100 l
LOCAL SURP.
RESERVE 3 V=1200 l
ACROTERE = 5,50 m / 107,93 NGF
ACROTERE = 13,65 m / 116,08 NGF
ACROTERE = 14,50 m / 116,93 NGF
ACROTERE = 17,67 m / 120,10 NGF
ACROTERE = 16,67 m / 119,10 NGF
ACROTERE = 13,83 m / 120,10 NGF
ACROTERE AEP 120,10
Fil d'eau VL
Fil d'eau PL
Fil d'eau 0,5%
Fil d'eau 1%
Fil pente 1%
Fil pente 0,5%
Fil pente 0,5%
Fil pente 1%
Fil pente 1%
Fil pente 1