


# RT existant : 2 volets

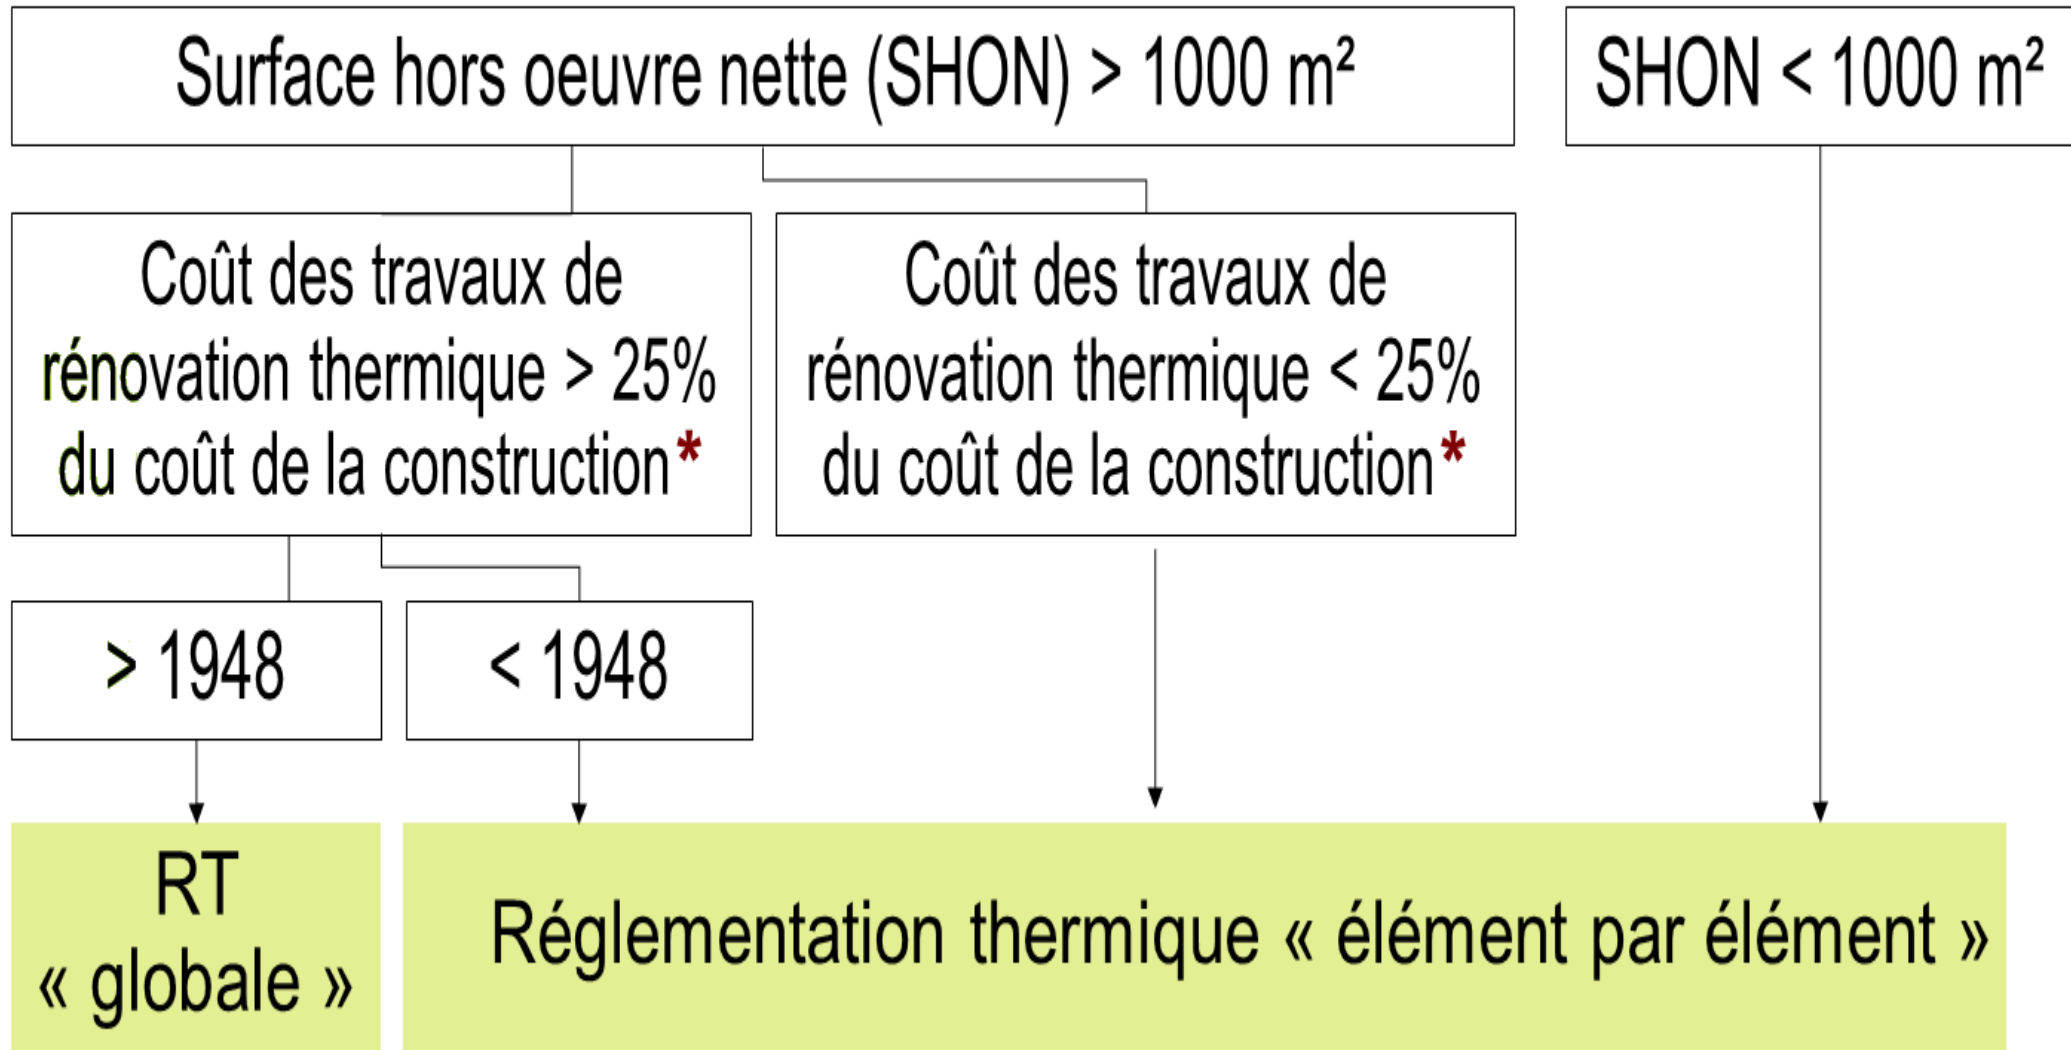

\***Soit** : 321,75 € HT/m<sup>2</sup> en résidentiel et 275,00 € HT/m<sup>2</sup> en non résidentiel

en 2010